

ESTUDIO DE DETALLE


**Reajuste de alineaciones en C/ Pino y C/ Jazmín
Ventorros de San José**

PROMOTOR: EXCMO. AYUNTAMIENTO DE LOJA

ARQUITECTOS: FRANCISCO JESÚS BOHÓRQUEZ MUÑOZ

OCTUBRE 2025

ANEXO CARTOGRAFÍA GEORREFERENCIADA ESTADO ACTUAL

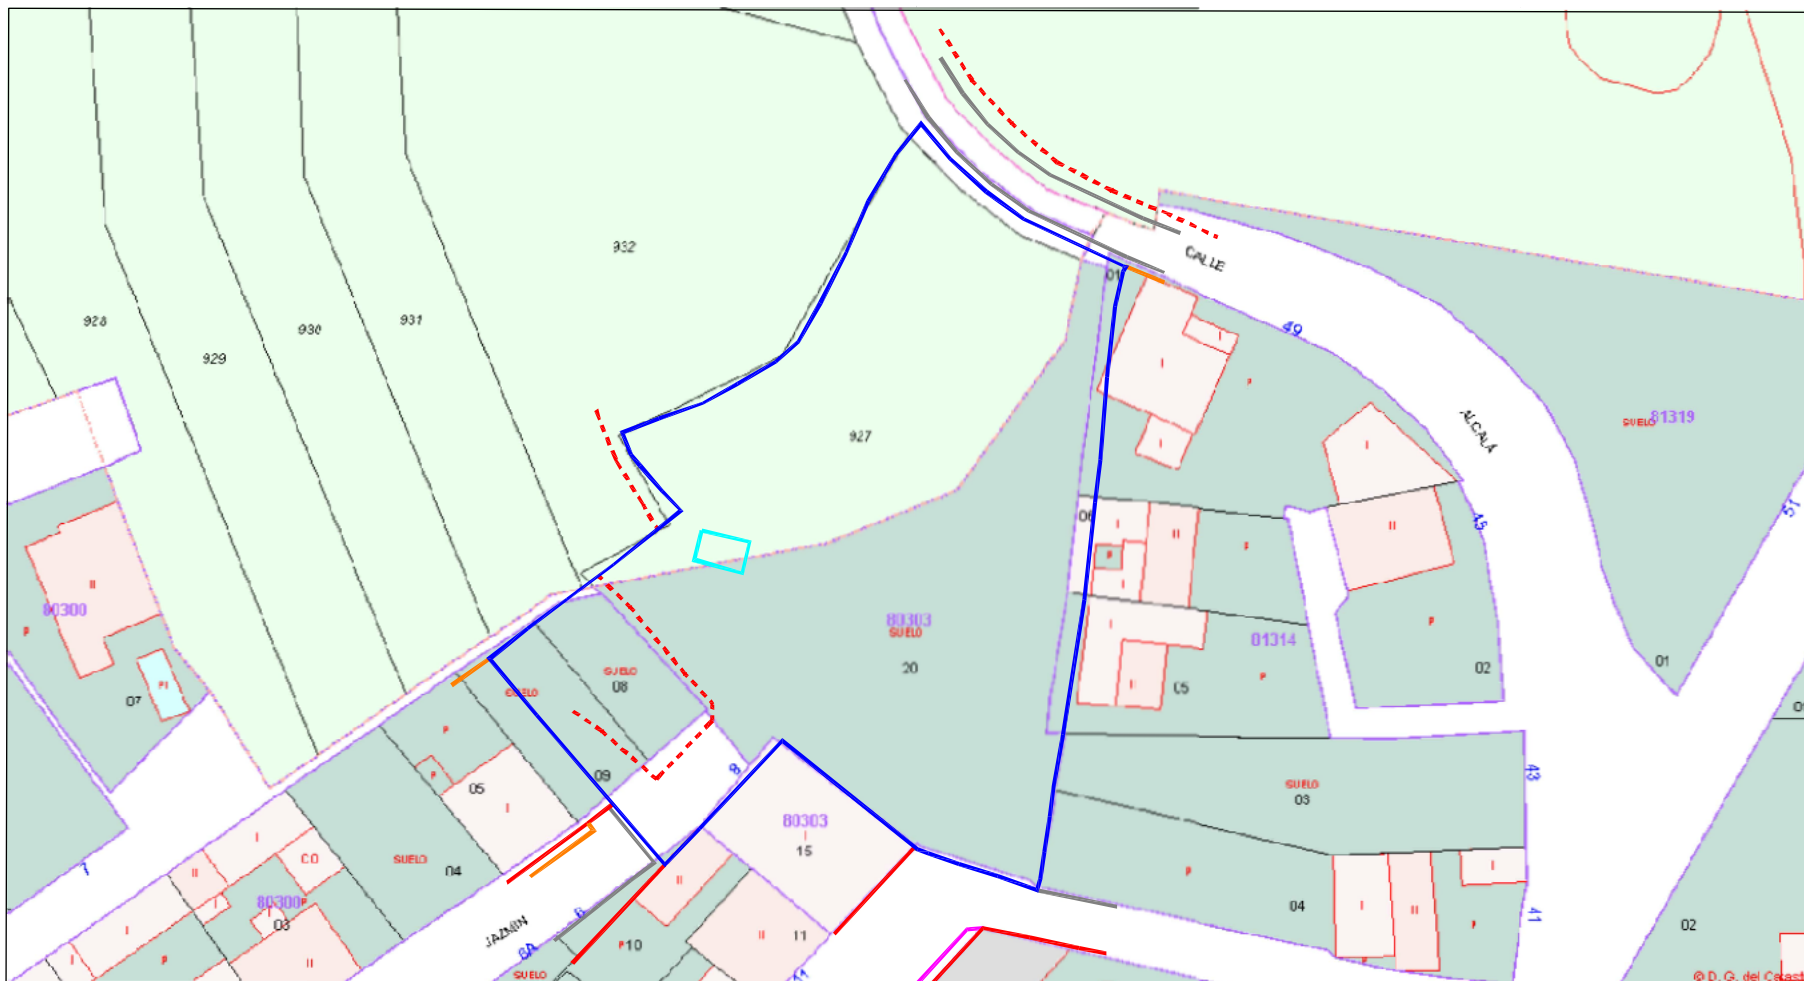

LEVANTAMIENTO TOPOGRAFICO DE UNA PARCELA

PETICIONARIO: AYUNTAMIENTO DE LOJA


PLANO N°: 1

TITULO:

FECHA: Julio - 2.026

SITUACION CATASTRAL
DE LA PARCELA

ESCALA: 1/750

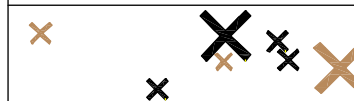

AUTOR: TOMAS BARRANCO SANCHEZ

INGENIERO TECNICO EN TOPOGRAFIA - Colegiado n°: 3.715



LEVANTAMIENTO TOPOGRAFICO DE UNA PARCELA


PETICIONARIO: AYUNTAMIENTO DE LOJA

PLANO N°: 2

TITULO:
FOTOGRAFIA AEREA
DE LA PARCELA


FECHA: Julio - 2.026

ESCALA: 1/750

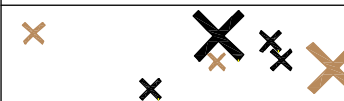

AUTOR: TOMAS BARRANCO SANCHEZ

INGENIERO TECNICO EN TOPOGRAFIA - Colegiado n°: 3.715

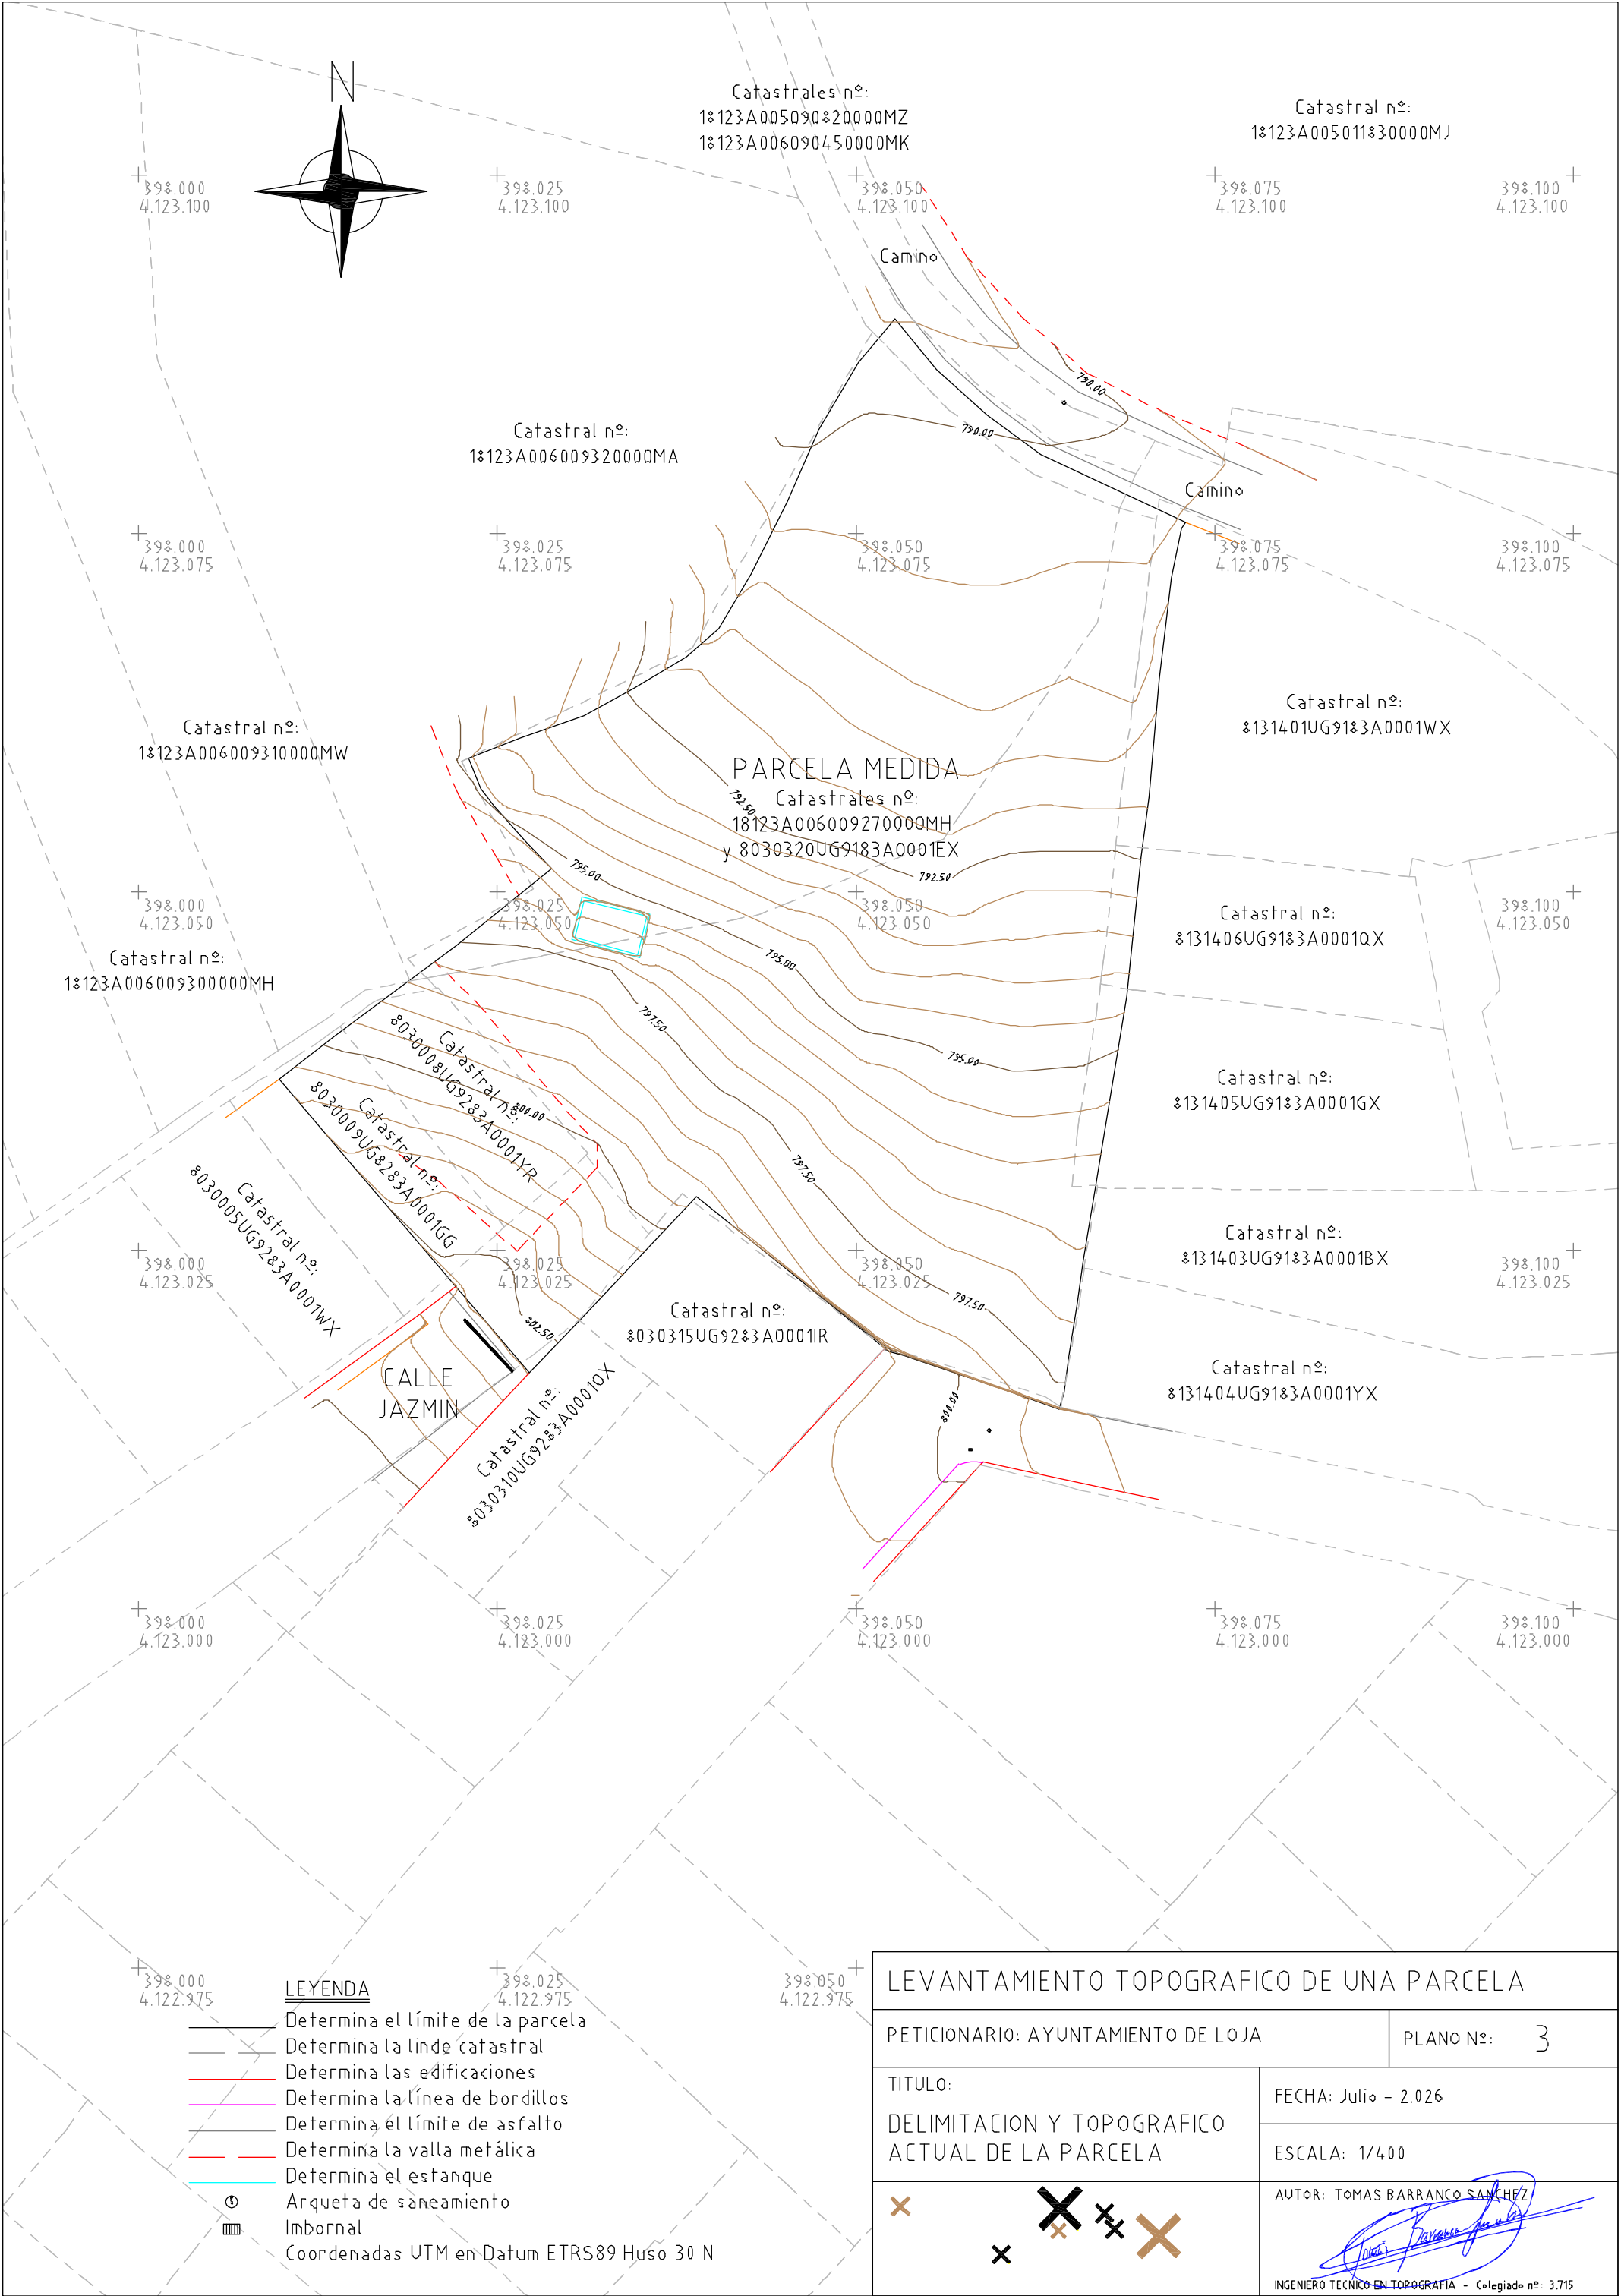

LEYENDA

- Determina el límite de la parcela
- Determina la linde catastral
- Determina las edificaciones
- Determina la línea de bordillos
- Determina el límite de asfalto
- Determina la valla metálica
- Determina el estanque
- Arqueta de saneamiento
- Imbornal
- Coordenadas UTM en Datum ETRS89 Huso 30 N

LEVANTAMIENTO TOPOGRAFICO DE UNA PARCELA

PETICIONARIO: AYUNTAMIENTO DE LOJA		PLANO N°: 3
TITULO: DELIMITACION Y TOPOGRAFICO ACTUAL DE LA PARCELA		FECHA: Julio - 2.026
		ESCALA: 1/400
		AUTOR: TOMAS BARRANCO SANCHEZ INGENIERO TECNICO EN TOPOGRAFIA - Colegiado n°: 3.715

ANEXO CARTOGRAFÍA GEORREFERENCIADA ESTADO MODIFICADO

