

**DELIMITACIONES**

Delimitación del sector

**SIGNOS CONVENCIONALES**

Carretera - Hito Kilométrico	Edificio público o singular	Desagüe - Arroyo
Camino - Carretera	Edificio privado	Canal
Senda	Edificio en ruina	Acequia
Ferrocarril	Muro de contención	Manantial - Fuente - Pozo
Línea eléctrica, AT	Vértice geodésico 1°, 2° y 3° orden	Piscina - Estanque - Transform.
Línea eléctrica, MT y BT	Vértice topográfico	Torre - Poste - Farola
Línea telefónica	Límite de provincia	Curvas de nivel - Cota
Muro, pared o tapia	Límite de término municipal	Curvas de depresión
Alambrada o cerca metálica	Límite de parcela	Seto vivo
	Límite de cultivo	Masa de árboles

**USOS DEL SUELO NO URBANIZABLE**

Mg. Monte alto S. Monte alto H. Huerta Fr. Frutales Er. Erial  
 Mb. Monte bajo R. Monte bajo V. Viñedo O. Olivar Pd. Prados

**Innovación de las Normas Subsidiarias de Loja para clasificar SNU en Suelo urbanizable ordenado**

FDO. ARTURO GOMEZ FERNANDEZ

FDO. SALVADOR GOMEZ FERNANDEZ

FDO. MIGUEL ANGEL AGUILERA GONZALEZ

**AREA DE INTERVENCION:**  
CERRO DE LA HORCA

**MUNICIPIO:**  
LOJA, GRANADA

**FASE:**  
INFORMACION

**PLANO:**  
SITUACION DEL SECTOR EN RELACION AL PGOU, ADAPT. NNSS

**ESCALA:**  
1:2000


**EQUIPO REDACTOR:**  
ARTURO GOMEZ FERNANDEZ.....ARQUITECTO  
SALVADOR GOMEZ FERNANDEZ.....ARQ. TECNICO  
M. ANGEL AGUILERA GONZALEZ.....ABOGADO URBANISTA

**FECHA:**  
MARZO 2013

**Nº PLANO:**  
**1**

DILIGENCIA: Para hacer constar que el presente documento, ha sido aprobado inicialmente por Acuerdo Plano celebrado en sesión ordinaria de fecha 4 de Junio de 2013

EL SECRETARIO GENERAL ACCITAL

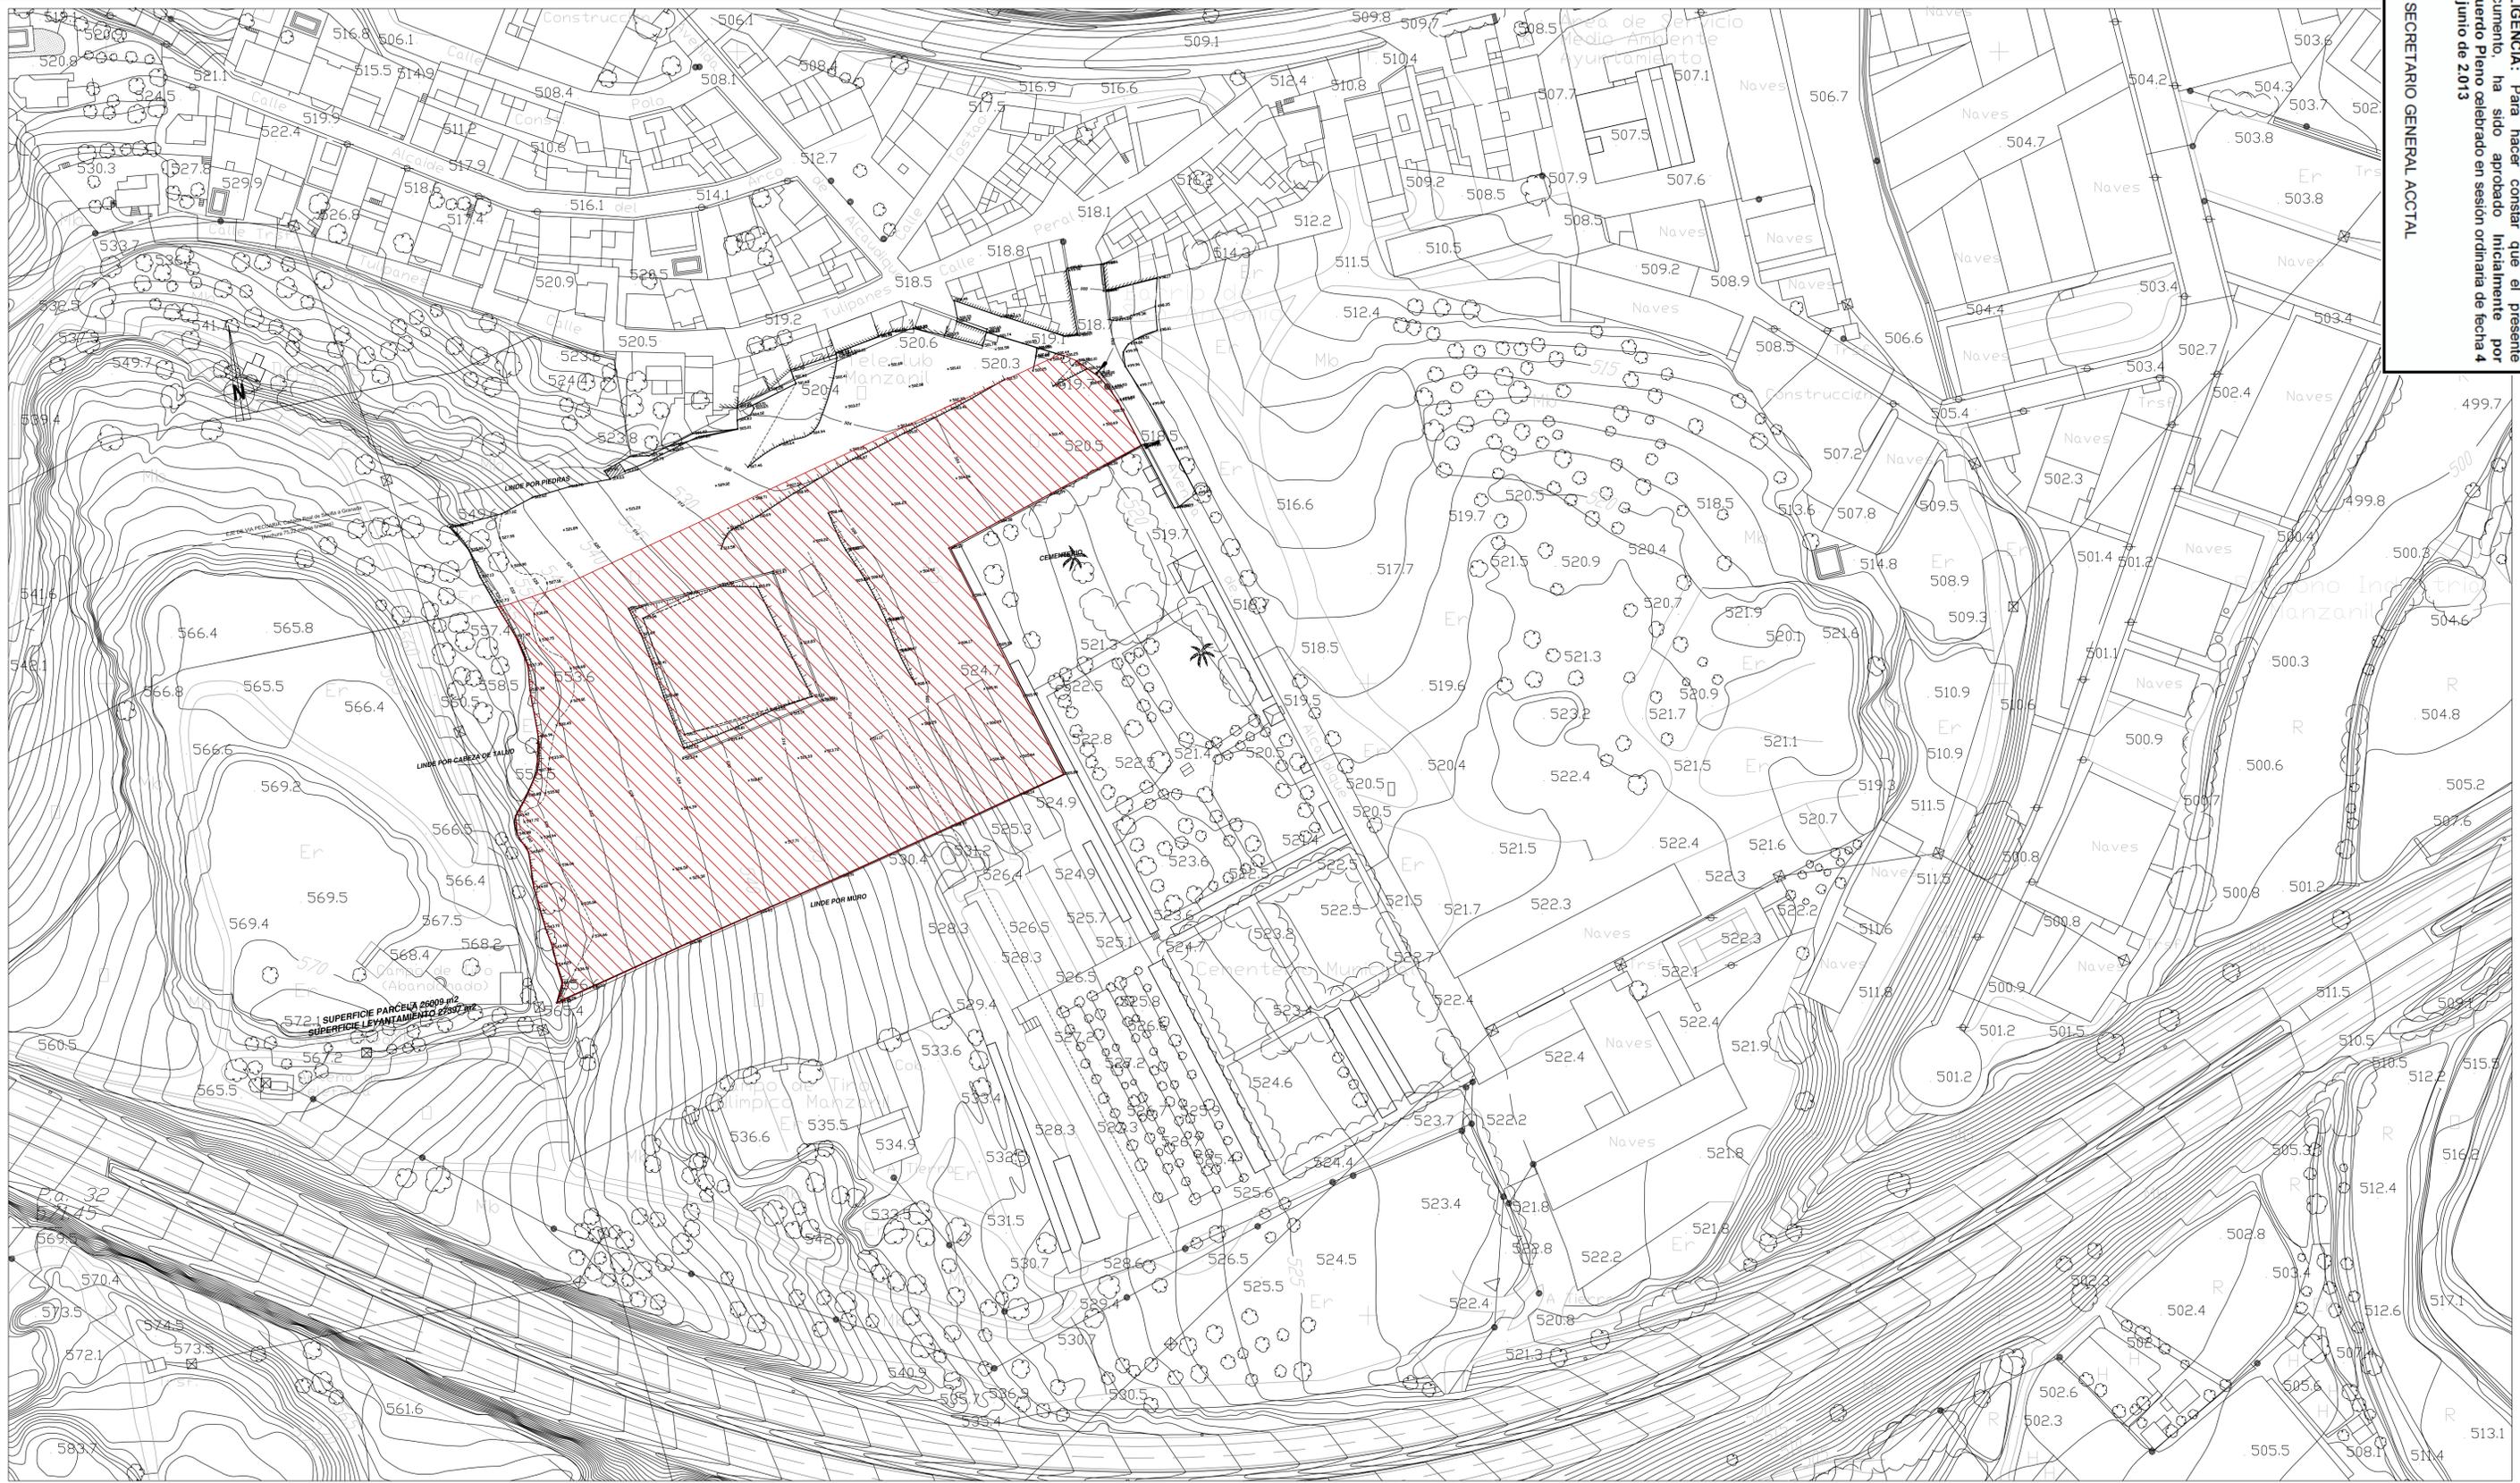

**DELIMITACIONES**

	Delimitación del sector
--	-------------------------

**SIGNOS CONVENCIONALES**

	Carretera - Hito Kilométrico		Edificio público o singular		Desagüe - Arroyo
	Camino - Carretera		Edificio privado		Canal
	Senda		Edificio en ruina		Acequia
	Ferrocarril		Muro de contención		Manantial - Fuente - Pozo
	Línea eléctrica, AT		Vértice geodésico 1°, 2° y 3° orden		Piscina - Estanque - Transform.
	Línea eléctrica, MT y BT		Vértice topográfico		Torre - Poste - Farola
	Línea telefónica		Límite de provincia		625.5 Curvas de nivel - Cota
	Muro, pared o tapia		Límite de término municipal		Curvas de depresión
	Alambrada o cerca metálica		Límite de parcela		Seto vivo
			Límite de cultivo		Masa de árboles

**USOS DEL SUELO NO URBANIZABLE**

Mg.	Monte alto	S.	Monte alto	H.	Huerta	Fr.	Frutales	Er.	Erial
Mb.	Monte bajo	R.	Monte bajo	V.	Viñedo	O.	Olivar	Pd.	Prados

FDO. ARTURO GOMEZ FERNANDEZ

FDO. SALVADOR GOMEZ FERNANDEZ


FDO. MIGUEL ANGEL AGUILERA GONZALEZ

**Innovación de las Normas Subsidiarias de Loja para clasificar SNU en Suelo urbanizable ordenado**

<b>AREA DE INTERVENCIÓN:</b> CERRO DE LA HORCA	<b>MUNICIPIO:</b> LOJA, GRANADA	<b>FASE:</b> INFORMACION
<b>PLANO:</b> PLANO DE SITUACION	<b>ESCALA:</b> 1:1000	<b>Nº PLANO:</b> 2
<b>EQUIPO REDACTOR:</b> ARTURO GOMEZ FERNANDEZ.....ARQUITECTO SALVADOR GOMEZ FERNANDEZ.....ARQ. TECNICO MANGEL AGUILERA GONZALEZ.....ABOGADO URBANISTA		<b>FECHA:</b> MARZO 2013

DILIGENCIA: Para hacer constar que el presente documento, ha sido aprobado inicialmente por Acuerdo Pleno celebrado en sesión ordinaria de fecha 4 de junio de 2.013

EL SECRETARIO GENERAL ACCTAL

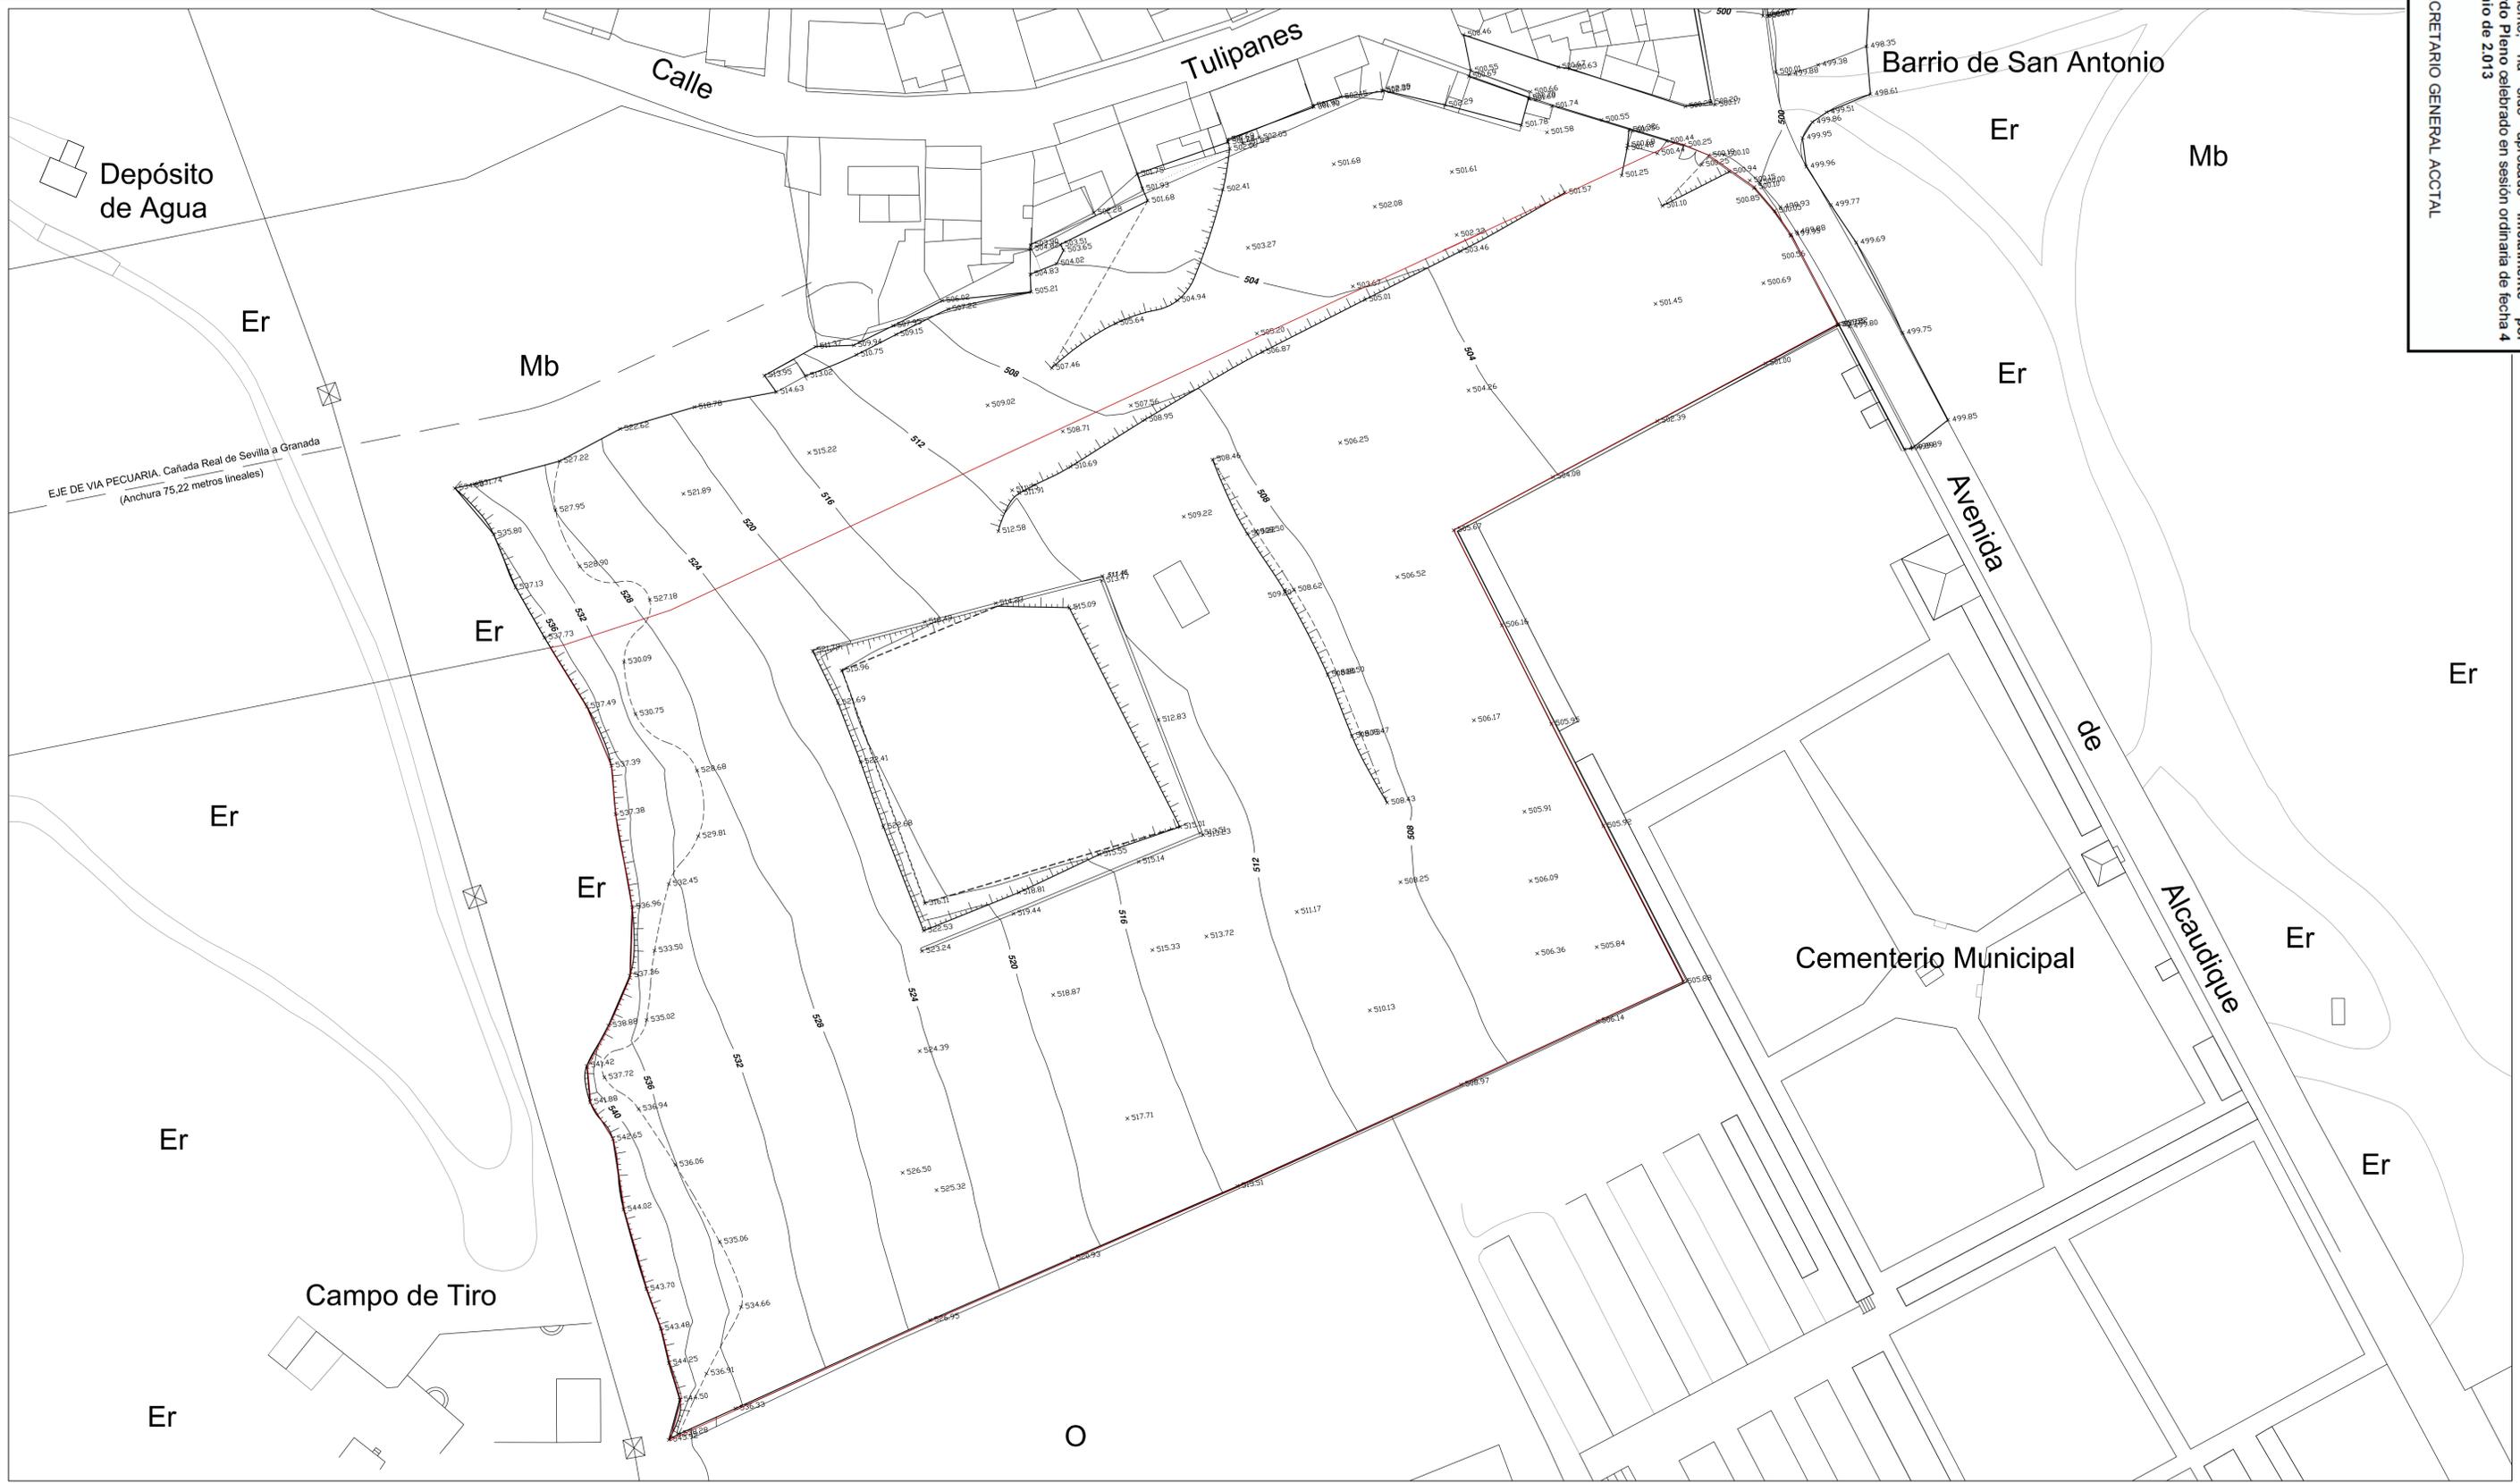

**DELIMITACIONES**

	Delimitación del sector
--	-------------------------

**SIGNOS CONVENCIONALES**

	Carretera - Hito Kilométrico		Edificio público o singular		Desagüe - Arroyo
	Camino - Carretera		Edificio privado		Canal
	Senda		Edificio en ruina		Acequia
	Ferrocarril		Muro de contención		Manantial - Fuente - Pozo
	Línea eléctrica, AT		Vértice geodésico 1°, 2° y 3° orden		Piscina - Estanque - Transform.
	Línea eléctrica, MT y BT		Vértice topográfico		Torre - Poste - Farola
	Línea telefónica		Límite de provincia		625,5 Curvas de nivel - Cota
	Muro, pared o tapia		Límite de término municipal		Curvas de depresión
	Alambrada o cerca metálica		Límite de parcela		Seto vivo
			Límite de cultivo		Masa de árboles

**USOS DEL SUELO NO URBANIZABLE**

Mg.	Monte alto	S.	Monte alto	H.	Huerta	Fr.	Frutales	Er.	Erial
Mb.	Monte bajo	R.	Monte bajo	V.	Viñedo	O.	Olivar	Pd.	Prados

FDO. ARTURO GOMEZ FERNANDEZ
FDO. SALVADOR GOMEZ FERNANDEZ
FDO. MIGUEL ANGEL AGUILERA GONZALEZ

**Innovación de las Normas Subsidiarias de Loja para clasificar SNU en Suelo urbanizable ordenado**

<b>AREA DE INTERVENCION:</b> CERRO DE LA HORCA	<b>MUNICIPIO:</b> LOJA, GRANADA	<b>FASE:</b> INFORMACION
<b>PLANO:</b> ESTADO ACTUAL. PLANO TOPOGRAFICO DEL SECTOR		
<b>EQUIPO REDACTOR:</b> ARTURO GOMEZ FERNANDEZ.....ARQUITECTO SALVADOR GOMEZ FERNANDEZ.....ARQ. TECNICO M.ANGEL AGUILERA GONZALEZ.....ABOGADO URBANISTA	<b>FECHA:</b> MARZO 2013	<b>Nº PLANO:</b> <b>3</b>

DILIGENCIA: Para hacer constar que el presente documento, ha sido aprobado inicialmente por Acuerdo Pleno celebrado en sesión ordinaria de fecha 4 de junio de 2013  
 EL SECRETARIO GENERAL ACCTAL



**DELIMITACIONES**

USOS PORMENORIZADOS

Color	Uso	Superficie (m <sup>2</sup> )	Edificabilidad (m <sup>2</sup> /m <sup>2</sup> )	Edificabilidad (m <sup>2</sup> )
Rojo oscuro	Zeq-1	3756,19	1,50	5634,28
Marrón	Zeq-2	496,32	1,50	744,48
Rojo claro	Zdo-1	3630,40	0,25	907,60
Blanco	E Lib	3733,45	0,00	0,00
Verde	Z Ev	4111,30	0,00	0,00
Grigio	Z Vi	5471,45	0,00	0,00
Rojo claro (total)	Superficie total del sector	21199,11		

**SIGNOS CONVENCIONALES**

K.2 Carretera - Hito Kilométrico	Edificio público o singular	Desagüe - Arroyo
Camino - Carretera	Edificio privado	Canal
Senda	Edificio en ruina	Acequia
Ferrocarril	Muro de contención	Manantial - Fuente - Pozo
Línea eléctrica, AT	Vértice geodésico 1°, 2° y 3° orden	Piscina - Estanque - Transform.
Línea eléctrica, MT y BT	Vértice topográfico	Torre - Poste - Farola
Línea telefónica	Limite de provincia	Curvas de nivel - Cota
Muro, pared o tapia	Limite de término municipal	Curvas de depresión
Alambrada o cerca metálica	Limite de parcela	Seto vivo
	Limite de cultivo	Masa de árboles

**USOS DEL SUELO NO URBANIZABLE**

Mg. Monte alto	S. Monte alto	H. Huerta	Fr. Frutales	Er. Erial
Mb. Monte bajo	R. Monte bajo	V. Viñedo	O. Olivar	Pd. Prados

**Innovación de las Normas Subsidiarias de Loja para clasificar SNU en Suelo urbanizable ordenado**

FD0. ARTURO GOMEZ FERNANDEZ


FD0. SALVADOR GOMEZ FERNANDEZ

FD0. MIGUEL ANGEL AGUILERA GONZALEZ

<b>AREA DE INTERVENCION:</b> CERRO DE LA HORCA	<b>MUNICIPIO:</b> LOJA, GRANADA	<b>FASE:</b> ORDENACION
<b>PLANO:</b> PLANO DE ORDENACION Y ZONIFICACION DEL SECTOR		<b>ESCALA:</b> 1:500
<b>EQUIPO REDACTOR:</b> ARTURO GOMEZ FERNANDEZ.....ARQUITECTO SALVADOR GOMEZ FERNANDEZ.....ARQ. TECNICO M.ANGEL AGUILERA GONZALEZ.....ABOGADO URBANISTA		<b>Nº PLANO:</b> 4

**FECHA:** MARZO 2013

DILIGENCIA: Para hacer constar que el presente documento, ha sido aprobado inicialmente por Acuerdo Pleno celebrado en sesión ordinaria de fecha 4 de Junio de 2013  
 EL SECRETARIO GENERAL ACCTAL

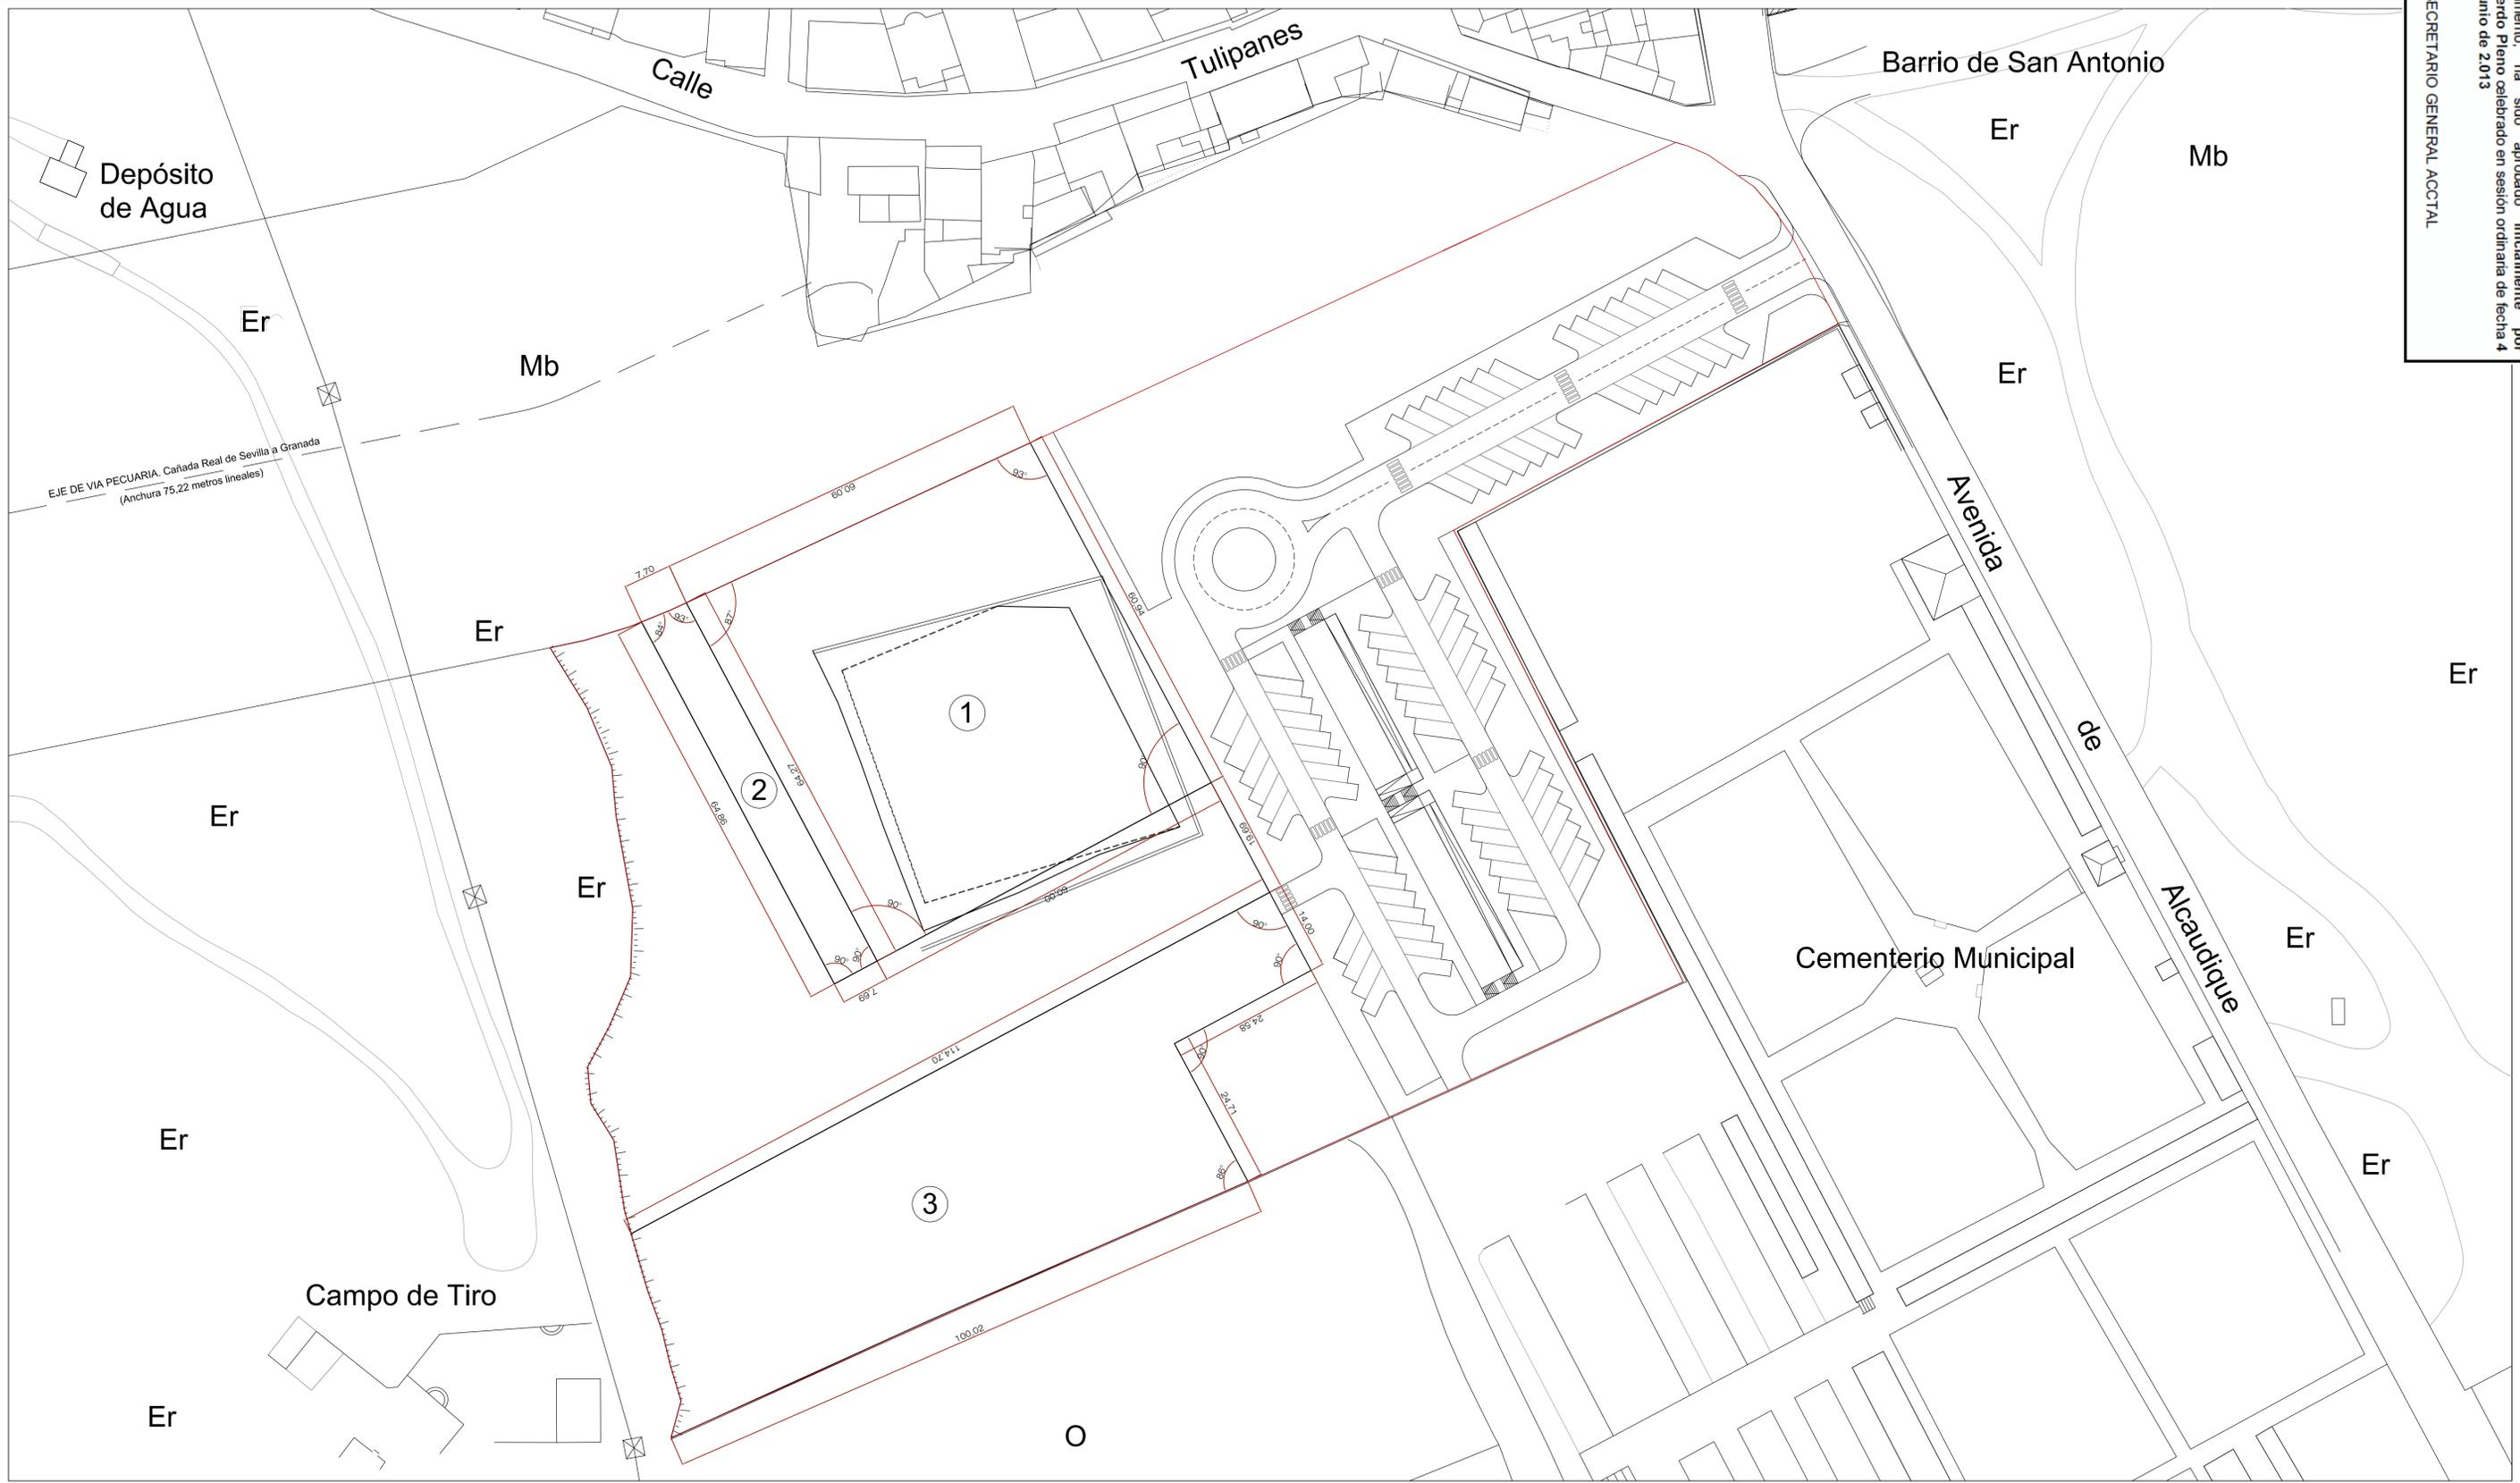

**DELIMITACIONES**

**USOS PORMENORIZADOS**

PARCELA 1	Zeq-1	(3756,19 m2)	Zona Equipamiento (Tanatorio y Crematorio)
PARCELA 2	Zeq-2	(496,32 m2)	Zona Dotacional Público (Cesión del 10% Aprov.Lucrativo a PMS)
PARCELA 3	Zdo-1	(3630,40 m2)	Zona Dotacional Público (Cesión)

Delimitación del sector

**SIGNOS CONVENCIONALES**

Carretera - Hito Kilométrico	Edificio público o singular	Desagüe - Arroyo
Camino - Carretera	Edificio privado	Canal
Senda	Edificio en ruina	Acequia
Ferrocarril	Muro de contención	Manantial - Fuente - Pozo
Línea eléctrica, AT	Vértice geodésico 1°, 2° y 3° orden	Piscina - Estanque - Transform.
Línea eléctrica, MT y BT	Vértice topográfico	Torre - Poste - Farola
Línea telefónica	Límite de provincia	Curvas de nivel - Cota
Muro, pared o tapia	Límite de término municipal	Curvas de depresión
Alambrada o cerca metálica	Límite de parcela	Seto vivo
	Límite de cultivo	Masa de árboles

**USOS DEL SUELO NO URBANIZABLE**

Mg.	Monte alto	S.	Monte alto	H.	Huerta	Fr.	Frutales	Er.	Erial
Mb.	Monte bajo	R.	Monte bajo	V.	Viñedo	O.	Olivar	Pd.	Prados

FDO. ARTURO GOMEZ FERNANDEZ  
 FDO. SALVADOR GOMEZ FERNANDEZ  
 FDO. MIGUEL ANGEL AGUILERA GONZALEZ


**Innovación de las Normas Subsidiarias de Loja para clasificar SNU en Suelo urbanizable ordenado**

<b>AREA DE INTERVENCION:</b> CERRO DE LA HORCA	<b>MUNICIPIO:</b> LOJA, GRANADA	<b>FASE:</b> ORDENACION
<b>PLANO:</b> DISTRIBUCION DE PARCELAS DEL SECTOR. ACOTACION		<b>ESCALA:</b> 1:500
<b>EQUIPO REDACTOR:</b> ARTURO GOMEZ FERNANDEZ.....ARQUITECTO SALVADOR GOMEZ FERNANDEZ.....ARQ. TECNICO M.ANGEL AGUILERA GONZALEZ.....ABOGADO URBANISTA		<b>Nº PLANO:</b> <b>5</b>

FECHA: MARZO 2013

DILIGENCIA: Para hacer constar que el presente documento, ha sido aprobado inicialmente por Acuerdo Pleno celebrado en sesión ordinaria de fecha 4 de junio de 2013

EL SECRETARIO GENERAL ACCTAL

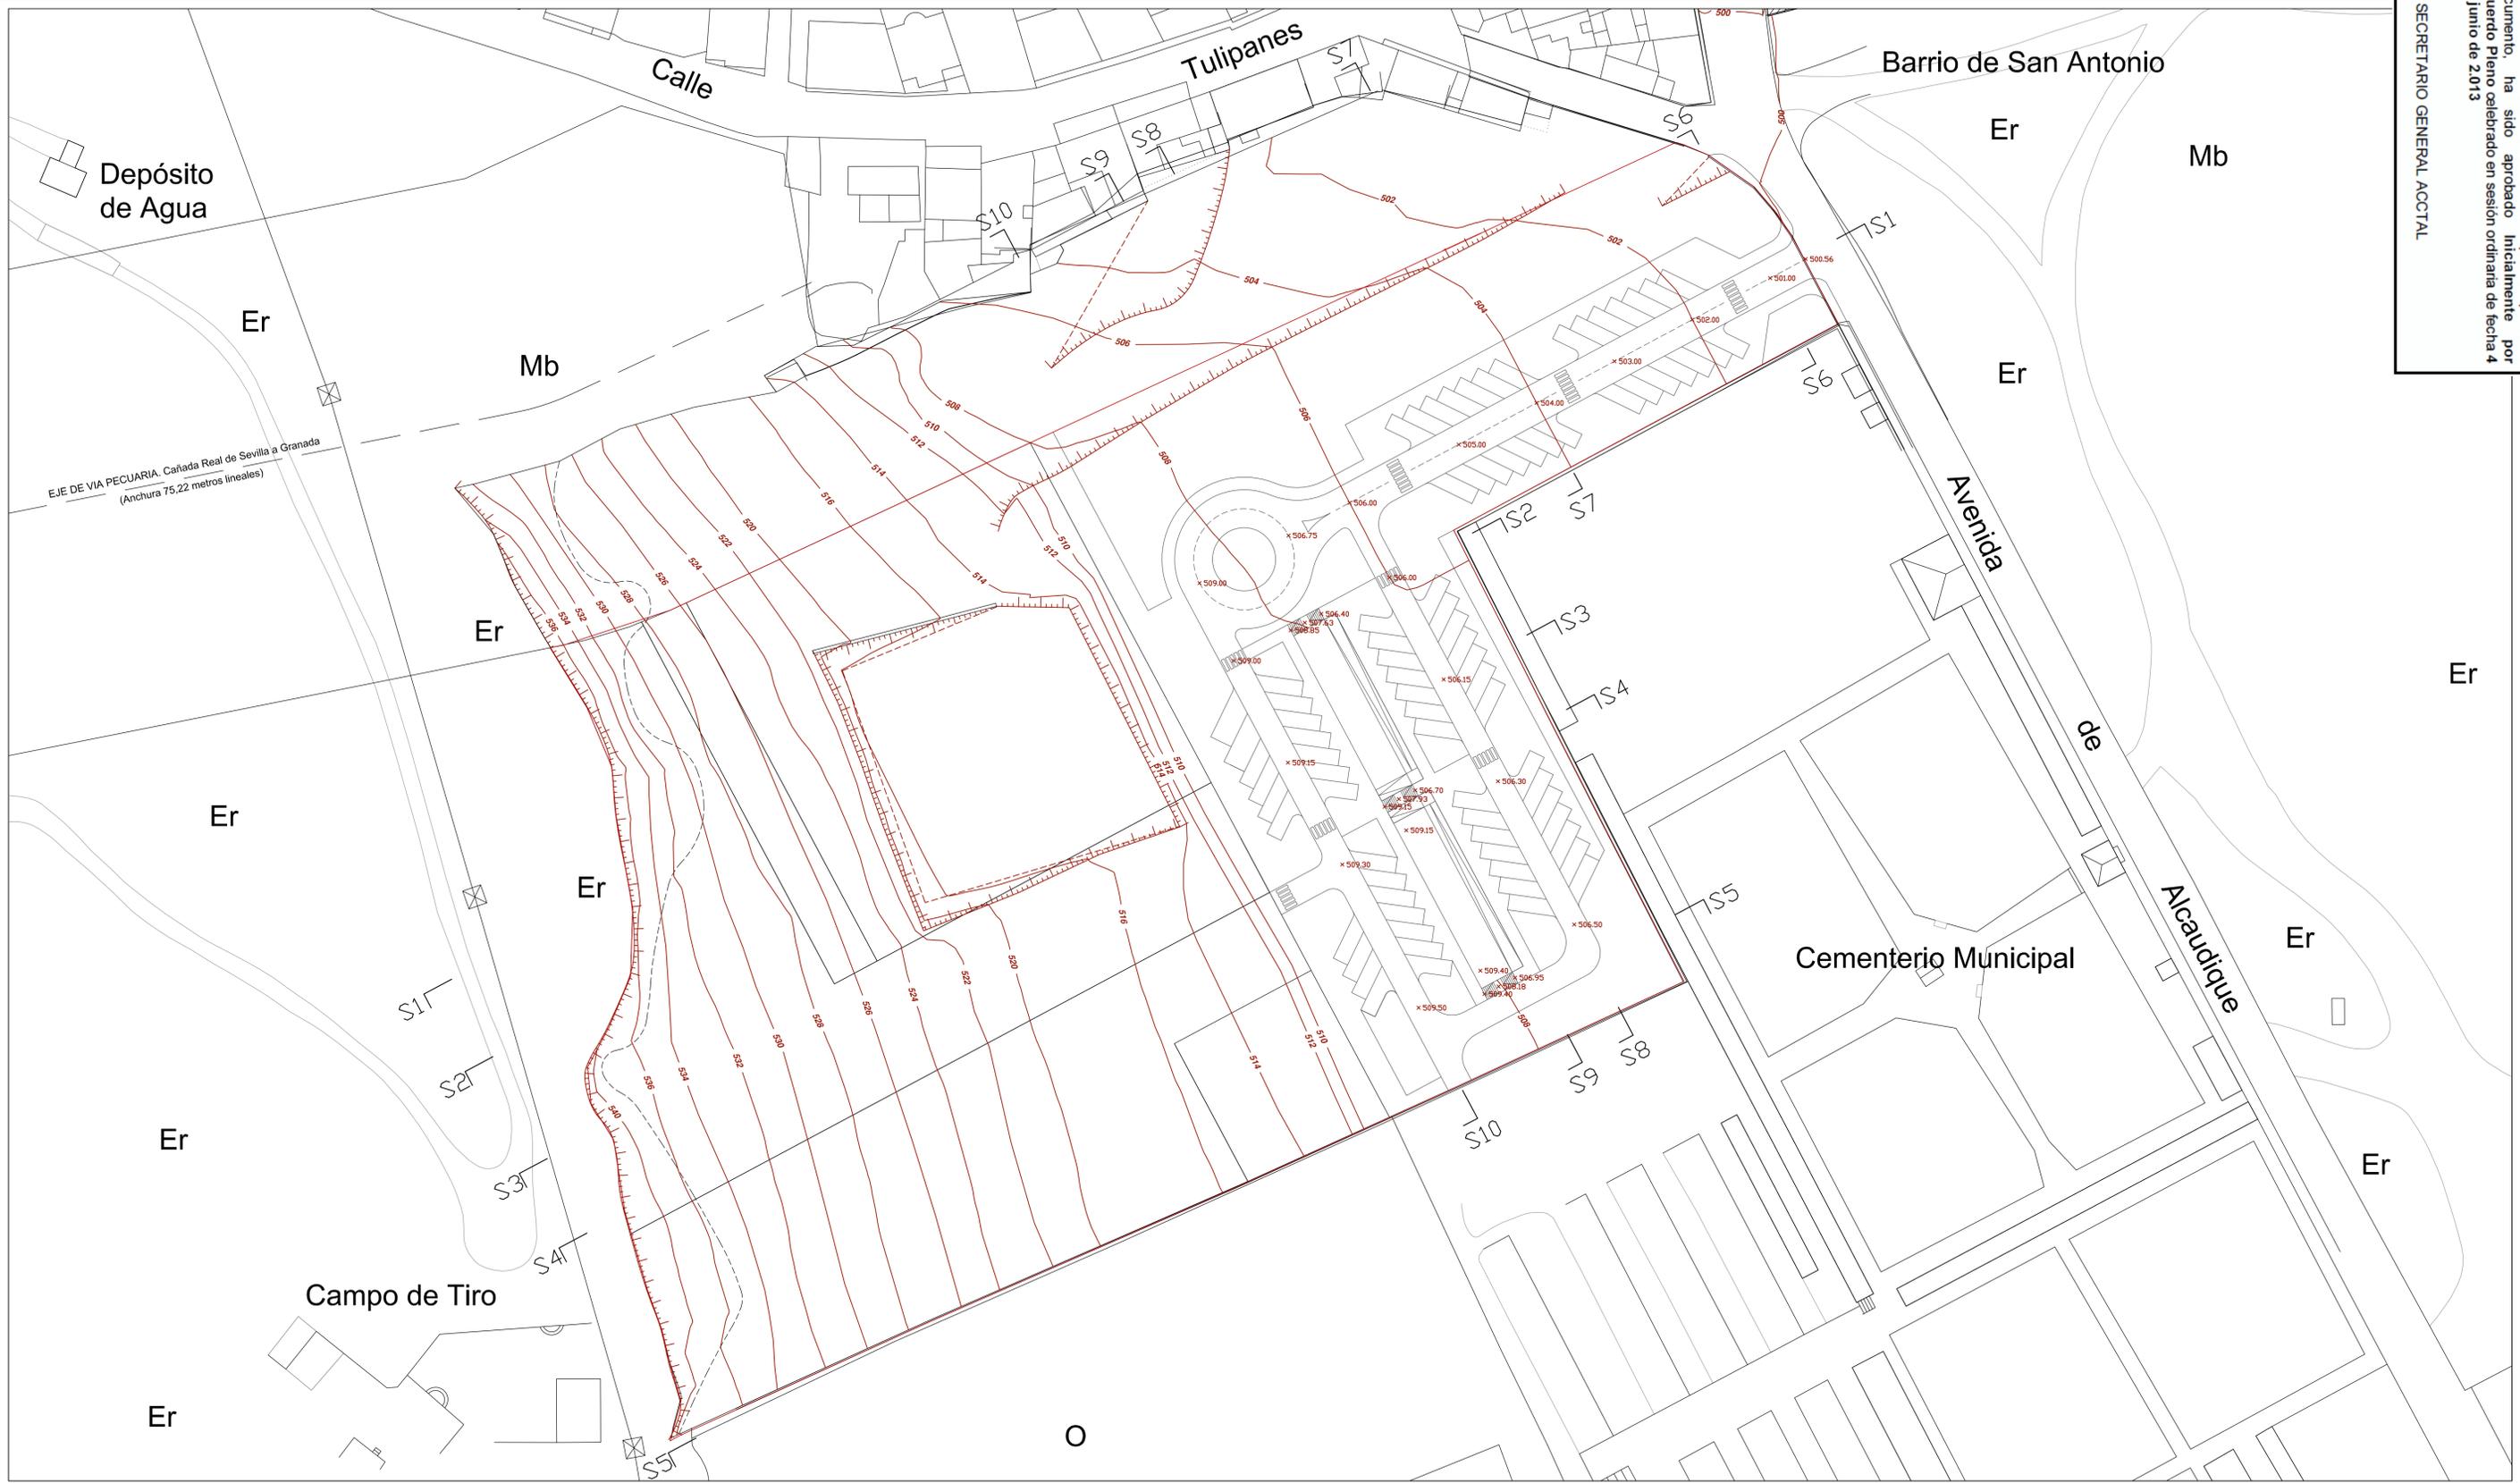

**DELIMITACIONES**

	Delimitación del sector
--	-------------------------

**SIGNOS CONVENCIONALES**

	Carretera - Hito Kilométrico		Edificio público o singular		Desagüe - Arroyo
	Camino - Carretera		Edificio privado		Canal
	Senda		Edificio en ruina		Acequia
	Ferrocarril		Muro de contención		Manantial - Fuente - Pozo
	Línea eléctrica, AT		Vértice geodésico 1°, 2° y 3° orden		Piscina - Estanque - Transform.
	Línea eléctrica, MT y BT		Vértice topográfico		Torre - Poste - Farola
	Línea telefónica		Límite de provincia		Curvas de nivel - Cota
	Muro, pared o tapia		Límite de término municipal		Curvas de depresión
	Alambrada o cerca metálica		Límite de parcela		Seto vivo
			Límite de cultivo		Masa de árboles

**USOS DEL SUELO NO URBANIZABLE**

Mg.	Monte alto	S.	Monte alto	H.	Huerta	Fr.	Frutales	Er.	Erial
Mb.	Monte bajo	R.	Monte bajo	V.	Viñedo	O.	Olivar	Pd.	Prados

FDO. ARTURO GOMEZ FERNANDEZ

FDO. SALVADOR GOMEZ FERNANDEZ

FDO. MIGUEL ANGEL AGUILERA GONZALEZ

**Innovación de las Normas Subsidiarias de Loja para clasificar SNU en Suelo urbanizable ordenado**


<b>AREA DE INTERVENCION:</b> CERRO DE LA HORCA	<b>MUNICIPIO:</b> LOJA, GRANADA	<b>FASE:</b> ORDENACION
<b>PLANO:</b> ESTADO MODIFICADO, PLANO TOPOGRAFICO DEL SECTOR		<b>ESCALA:</b> 1:500
<b>EQUIPO REDACTOR:</b> ARTURO GOMEZ FERNANDEZ.....ARQUITECTO SALVADOR GOMEZ FERNANDEZ.....ARQ. TECNICO M.ANGEL AGUILERA GONZALEZ.....ABOGADO URBANISTA		<b>Nº PLANO:</b> <b>6</b>
<b>FECHA:</b> MARZO 2013		

DILIGENCIA: Para hacer constar que el presente documento, ha sido aprobado inicialmente por Acuerdo Pleno celebrado en sesión ordinaria de fecha 4 de junio de 2013

EL SECRETARIO GENERAL ACCTAL



ESTADO MODIFICADO. PLANO TOPOGRAFICO DEL SECTOR. E 1:1000

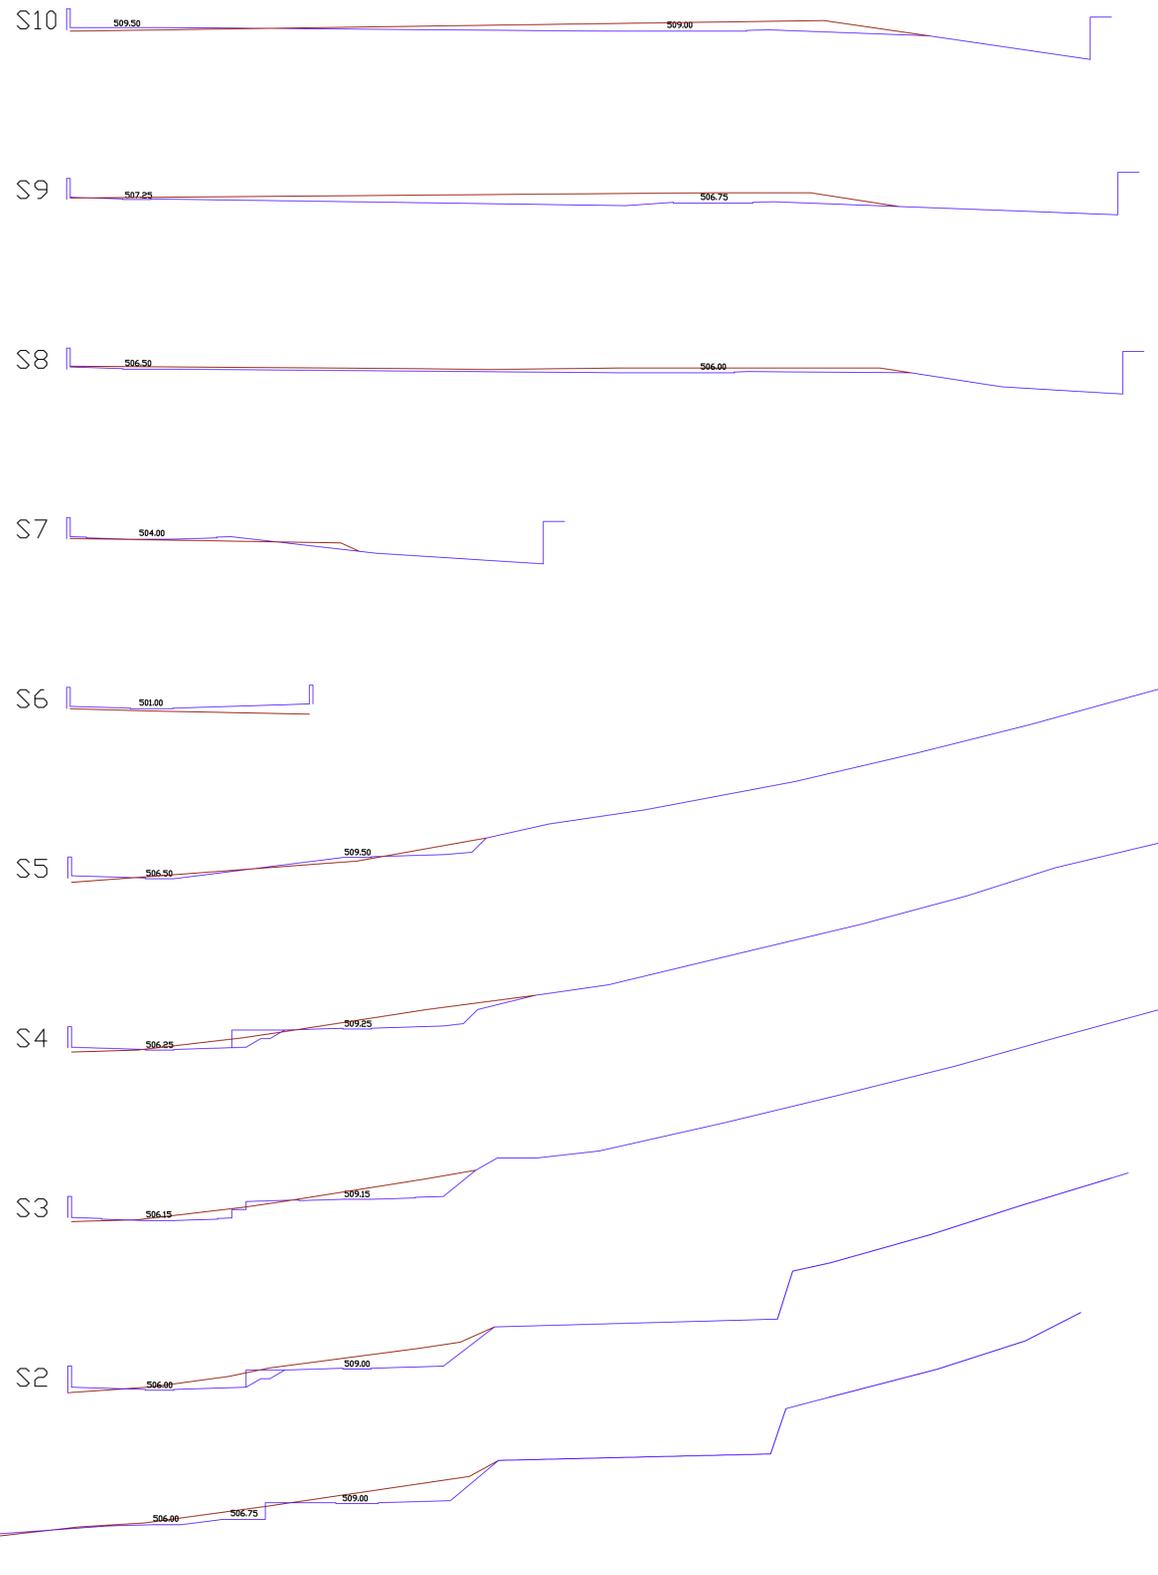

**LEYENDA**

	RASANTE NATURAL DEL SECTOR
	RASANTE MODIFICADA DEL SECTOR
	Delimitación del sector

**SIGNOS CONVENCIONALES**

	Carretera - Hito Kilométrico		Edificio público o singular		Desagüe - Arroyo
	Camino - Carretera		Edificio privado		Canal
	Senda		Edificio en ruina		Acequia
	Ferrocarril		Muro de contención		Manantial - Fuente - Pozo
	Línea eléctrica, AT		Vértice geodésico 1°, 2° y 3° orden		Piscina - Estanque - Transform.
	Línea eléctrica, MT y BT		Vértice topográfico		Torre - Poste - Farola
	Línea telefónica		Límite de provincia		Curvas de nivel - Cota 625,5
	Muro, pared o tapia		Límite de término municipal		Curvas de depresión
	Alambrada o cerca metálica		Límite de parcela		Seto vivo
			Límite de cultivo		Masa de árboles

**USOS DEL SUELO NO URBANIZABLE**

Mg.	Monte alto	S.	Monte alto	H.	Huerta	Fr.	Frutales	Er.	Erial
Mb.	Monte bajo	R.	Monte bajo	V.	Viñedo	O.	Olivar	Pd.	Prados

FDO. ARTURO GOMEZ FERNANDEZ


FDO. SALVADOR GOMEZ FERNANDEZ

FDO. MIGUEL ANGEL AGUILERA GONZALEZ

**Innovación de las Normas Subsidiarias de Loja para clasificar SNU en Suelo urbanizable ordenado**

<b>AREA DE INTERVENCION:</b> CERRO DE LA HORCA	<b>MUNICIPIO:</b> LOJA, GRANADA	<b>FASE:</b> ORDENACION
<b>PLANO:</b> PERFILES LONGITUDINALES Y TRANSVERSALES DEL SECTOR.		
<b>EQUIPO REDACTOR:</b> ARTURO GOMEZ FERNANDEZ.....ARQUITECTO SALVADOR GOMEZ FERNANDEZ.....ARQ. TECNICO M.ANGEL AGUILERA GONZALEZ.....ABOGADO URBANISTA		<b>FECHA:</b> MARZO 2013
		<b>Nº PLANO:</b> 7

DILIGENCIA: Para hacer constar que el presente documento, ha sido aprobado inicialmente por Acuerdo Pleno celebrado en sesión ordinaria de fecha 4 de junio de 2013  
 EL SECRETARIO GENERAL ACCTAL

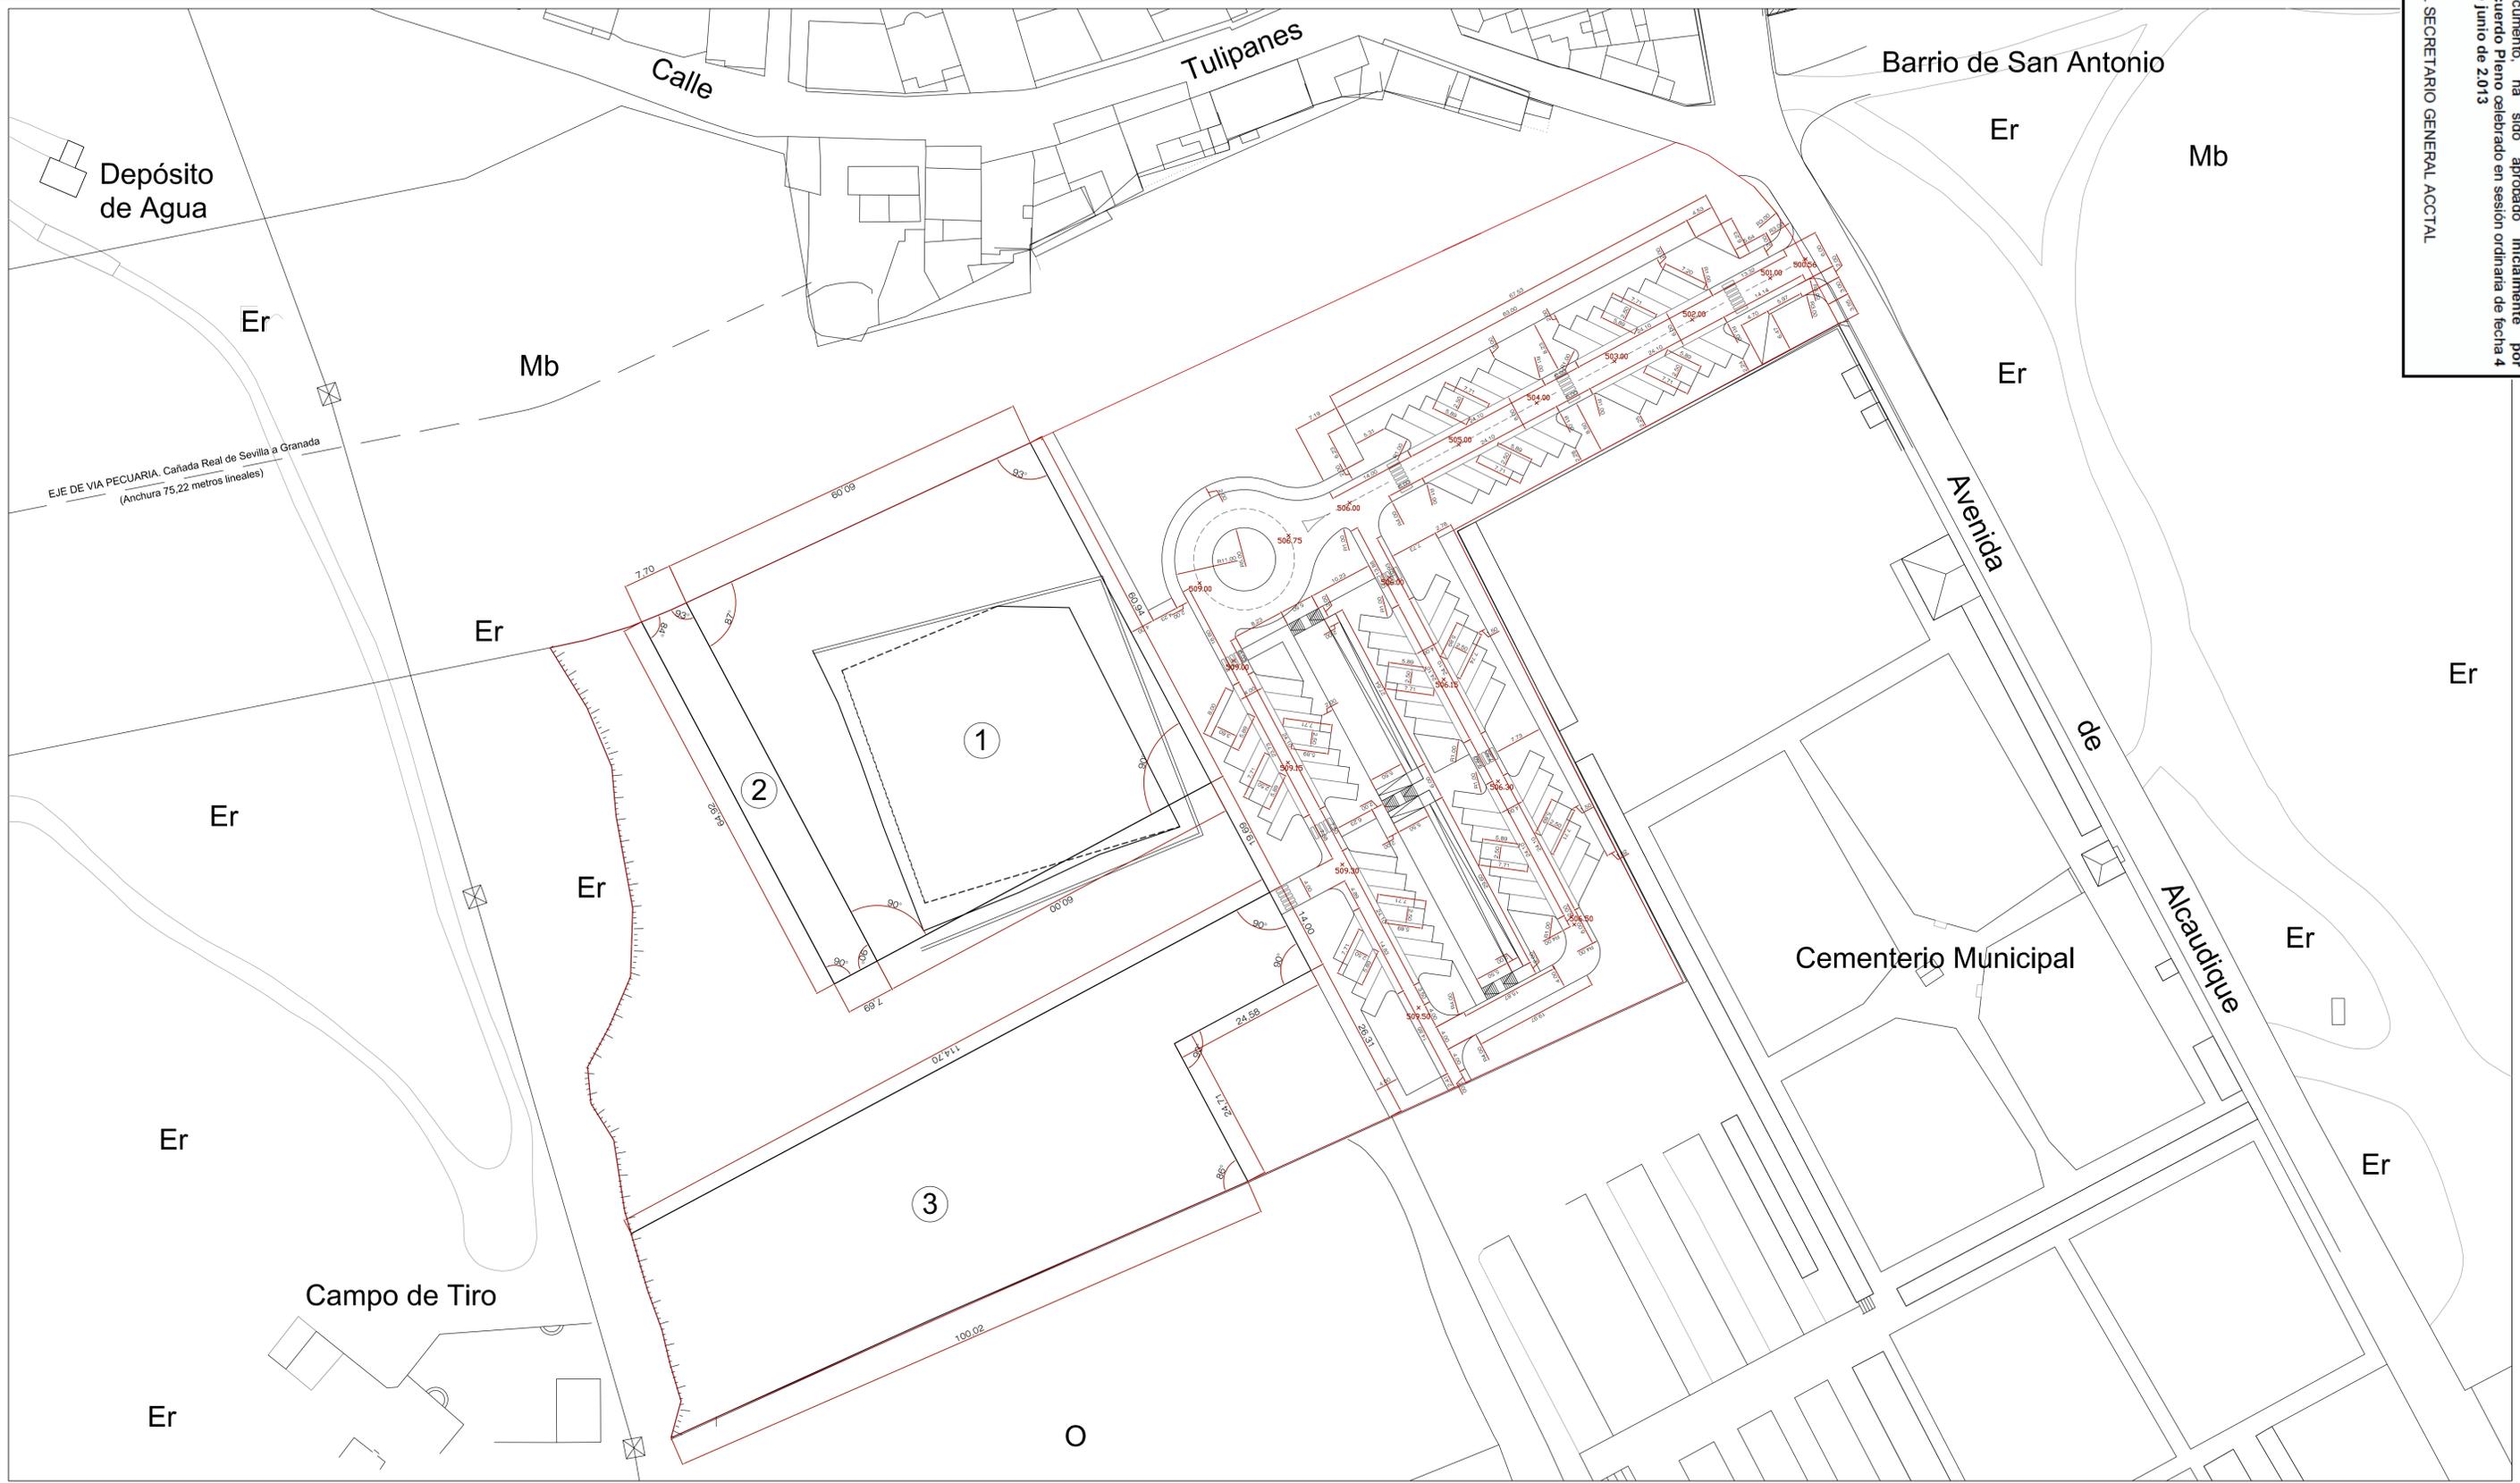

**DELIMITACIONES**

**USOS PORMENORIZADOS**

PARCELA 1	Zeq-1	(3756,19 m2)	Zona Equipamiento (Tanatorio y Crematorio)
PARCELA 2	Zeq-2	(496,32 m2)	Zona Dotacional Público (Cesión del 10% Aprov.Lucrativo a PMS)
PARCELA 3	Zdo-1	(3630,40 m2)	Zona Dotacional Público (Cesión)

Delimitación del sector

**SIGNOS CONVENCIONALES**

Carretera - Hito Kilométrico	Edificio público o singular	Desagüe - Arroyo
Camino - Carretera	Edificio privado	Canal
Senda	Edificio en ruina	Acequia
Ferrocarril	Muro de contención	Manantial - Fuente - Pozo
Línea eléctrica, AT	Vértice geodésico 1°, 2° y 3° orden	Piscina - Estanque - Transform.
Línea eléctrica, MT y BT	Vértice topográfico	Torre - Poste - Farola
Línea telefónica	Límite de provincia	Curvas de nivel - Cota
Muro, pared o tapia	Límite de término municipal	Curvas de depresión
Alambrada o cerca metálica	Límite de parcela	Seto vivo
	Límite de cultivo	Masa de árboles

**USOS DEL SUELO NO URBANIZABLE**

Mg.	Monte alto	S.	Monte alto	H.	Huerta	Fr.	Frutales	Er.	Erial
Mb.	Monte bajo	R.	Monte bajo	V.	Viñedo	O.	Olivar	Pd.	Prados

FDO. ARTURO GOMEZ FERNANDEZ

FDO. SALVADOR GOMEZ FERNANDEZ

FDO. MIGUEL ANGEL AGUILERA GONZALEZ

**Innovación de las Normas Subsidiarias de Loja para clasificar SNU en Suelo urbanizable ordenado**

<b>AREA DE INTERVENCION:</b> CERRO DE LA HORCA	<b>MUNICIPIO:</b> LOJA, GRANADA	<b>FASE:</b> ORDENACION
<b>PLANO:</b> ALINEACIONES DE PARCELAS Y RASANTES DE VIARIO		<b>ESCALA:</b> 1:500
<b>EQUIPO REDACTOR:</b> ARTURO GOMEZ FERNANDEZ.....ARQUITECTO SALVADOR GOMEZ FERNANDEZ.....ARQ. TECNICO M.ANGEL AGUILERA GONZALEZ.....ABOGADO URBANISTA		<b>Nº PLANO:</b> <b>8</b>
<b>FECHA:</b> MARZO 2013		

DILIGENCIA: Para hacer constar que el presente documento, ha sido aprobado inicialmente por Acuerdo Pleno celebrado en sesión ordinaria de fecha 4 de Junio de 2013  
 EL SECRETARIO GENERAL ACCTIAL



**LEYENDA**

---	FRANJA DE ITINERARIO PEATONAL EN APARCAMIENTOS
▨	ACERADO HIDRAULICO
▩	ACERADO HIDRAULICO DE BOTONES CON BORDILLO ENRASADO CON VIAL
♿	PLAZA DE APARCAMIENTO PARA MINUSVALIDOS
▤	PASO DE PEATONES
▭	Delimitación del sector

**SIGNOS CONVENCIONALES**

K.2	Carretera - Hito Kilométrico	▭	Edificio público o singular	~	Desagüe - Arroyo
—	Camino - Carretera	▭	Edificio privado	—	Canal
—	Senda	▭	Edificio en ruina	→	Acequia
+	Ferrocarril	—	Muro de contención	⊕	Manantial - Fuente - Pozo
—	Línea eléctrica, AT	△	Vértice geodésico 1°, 2° y 3° orden	▭	Piscina - Estanque - Transform.
—	Línea eléctrica, MT y BT	△	Vértice topográfico	⊕	Torre - Poste - Farola
—	Línea telefónica	+	Límite de provincia	▨	625,5 Curvas de nivel - Cota
—	Muro, pared o tapia	---	Límite de término municipal	—	Curvas de depresión
—	Alambrada o cerca metálica	—	Límite de parcela	—	Seto vivo
		—	Límite de cultivo	—	Masa de árboles

**USOS DEL SUELO NO URBANIZABLE**

Mg.	Monte alto	S.	Monte alto	H.	Huerta	Fr.	Frutales	Er.	Erial
Mb.	Monte bajo	R.	Monte bajo	V.	Viñedo	O.	Olivar	Pd.	Prados


FDO. ARTURO GOMEZ FERNANDEZ  
 FDO. SALVADOR GOMEZ FERNANDEZ  
 FDO. MIGUEL ANGEL AGUILERA GONZALEZ

**Innovación de las Normas Subsidiarias de Loja para clasificar SNU en Suelo urbanizable ordenado**

<b>AREA DE INTERVENCION:</b> CERRO DE LA HORCA	<b>MUNICIPIO:</b> LOJA, GRANADA	<b>FASE:</b> ORDENACION
<b>PLANO:</b> ELIMINACION DE BARRERAS ARQUITECTONICAS		<b>ESCALA:</b> 1:500
<b>EQUIPO REDACTOR:</b> ARTURO GOMEZ FERNANDEZ.....ARQUITECTO SALVADOR GOMEZ FERNANDEZ.....ARQ. TECNICO M.ANGEL AGUILERA GONZALEZ.....ABOGADO URBANISTA		<b>Nº PLANO:</b> 9
<b>FECHA:</b> MARZO 2013		

DILIGENCIA: Para hacer constar que el presente documento, ha sido aprobado inicialmente por Acuerdo Pleno celebrado en sesión ordinaria de fecha 4 de Junio de 2013

EL SECRETARIO GENERAL ACCTAL

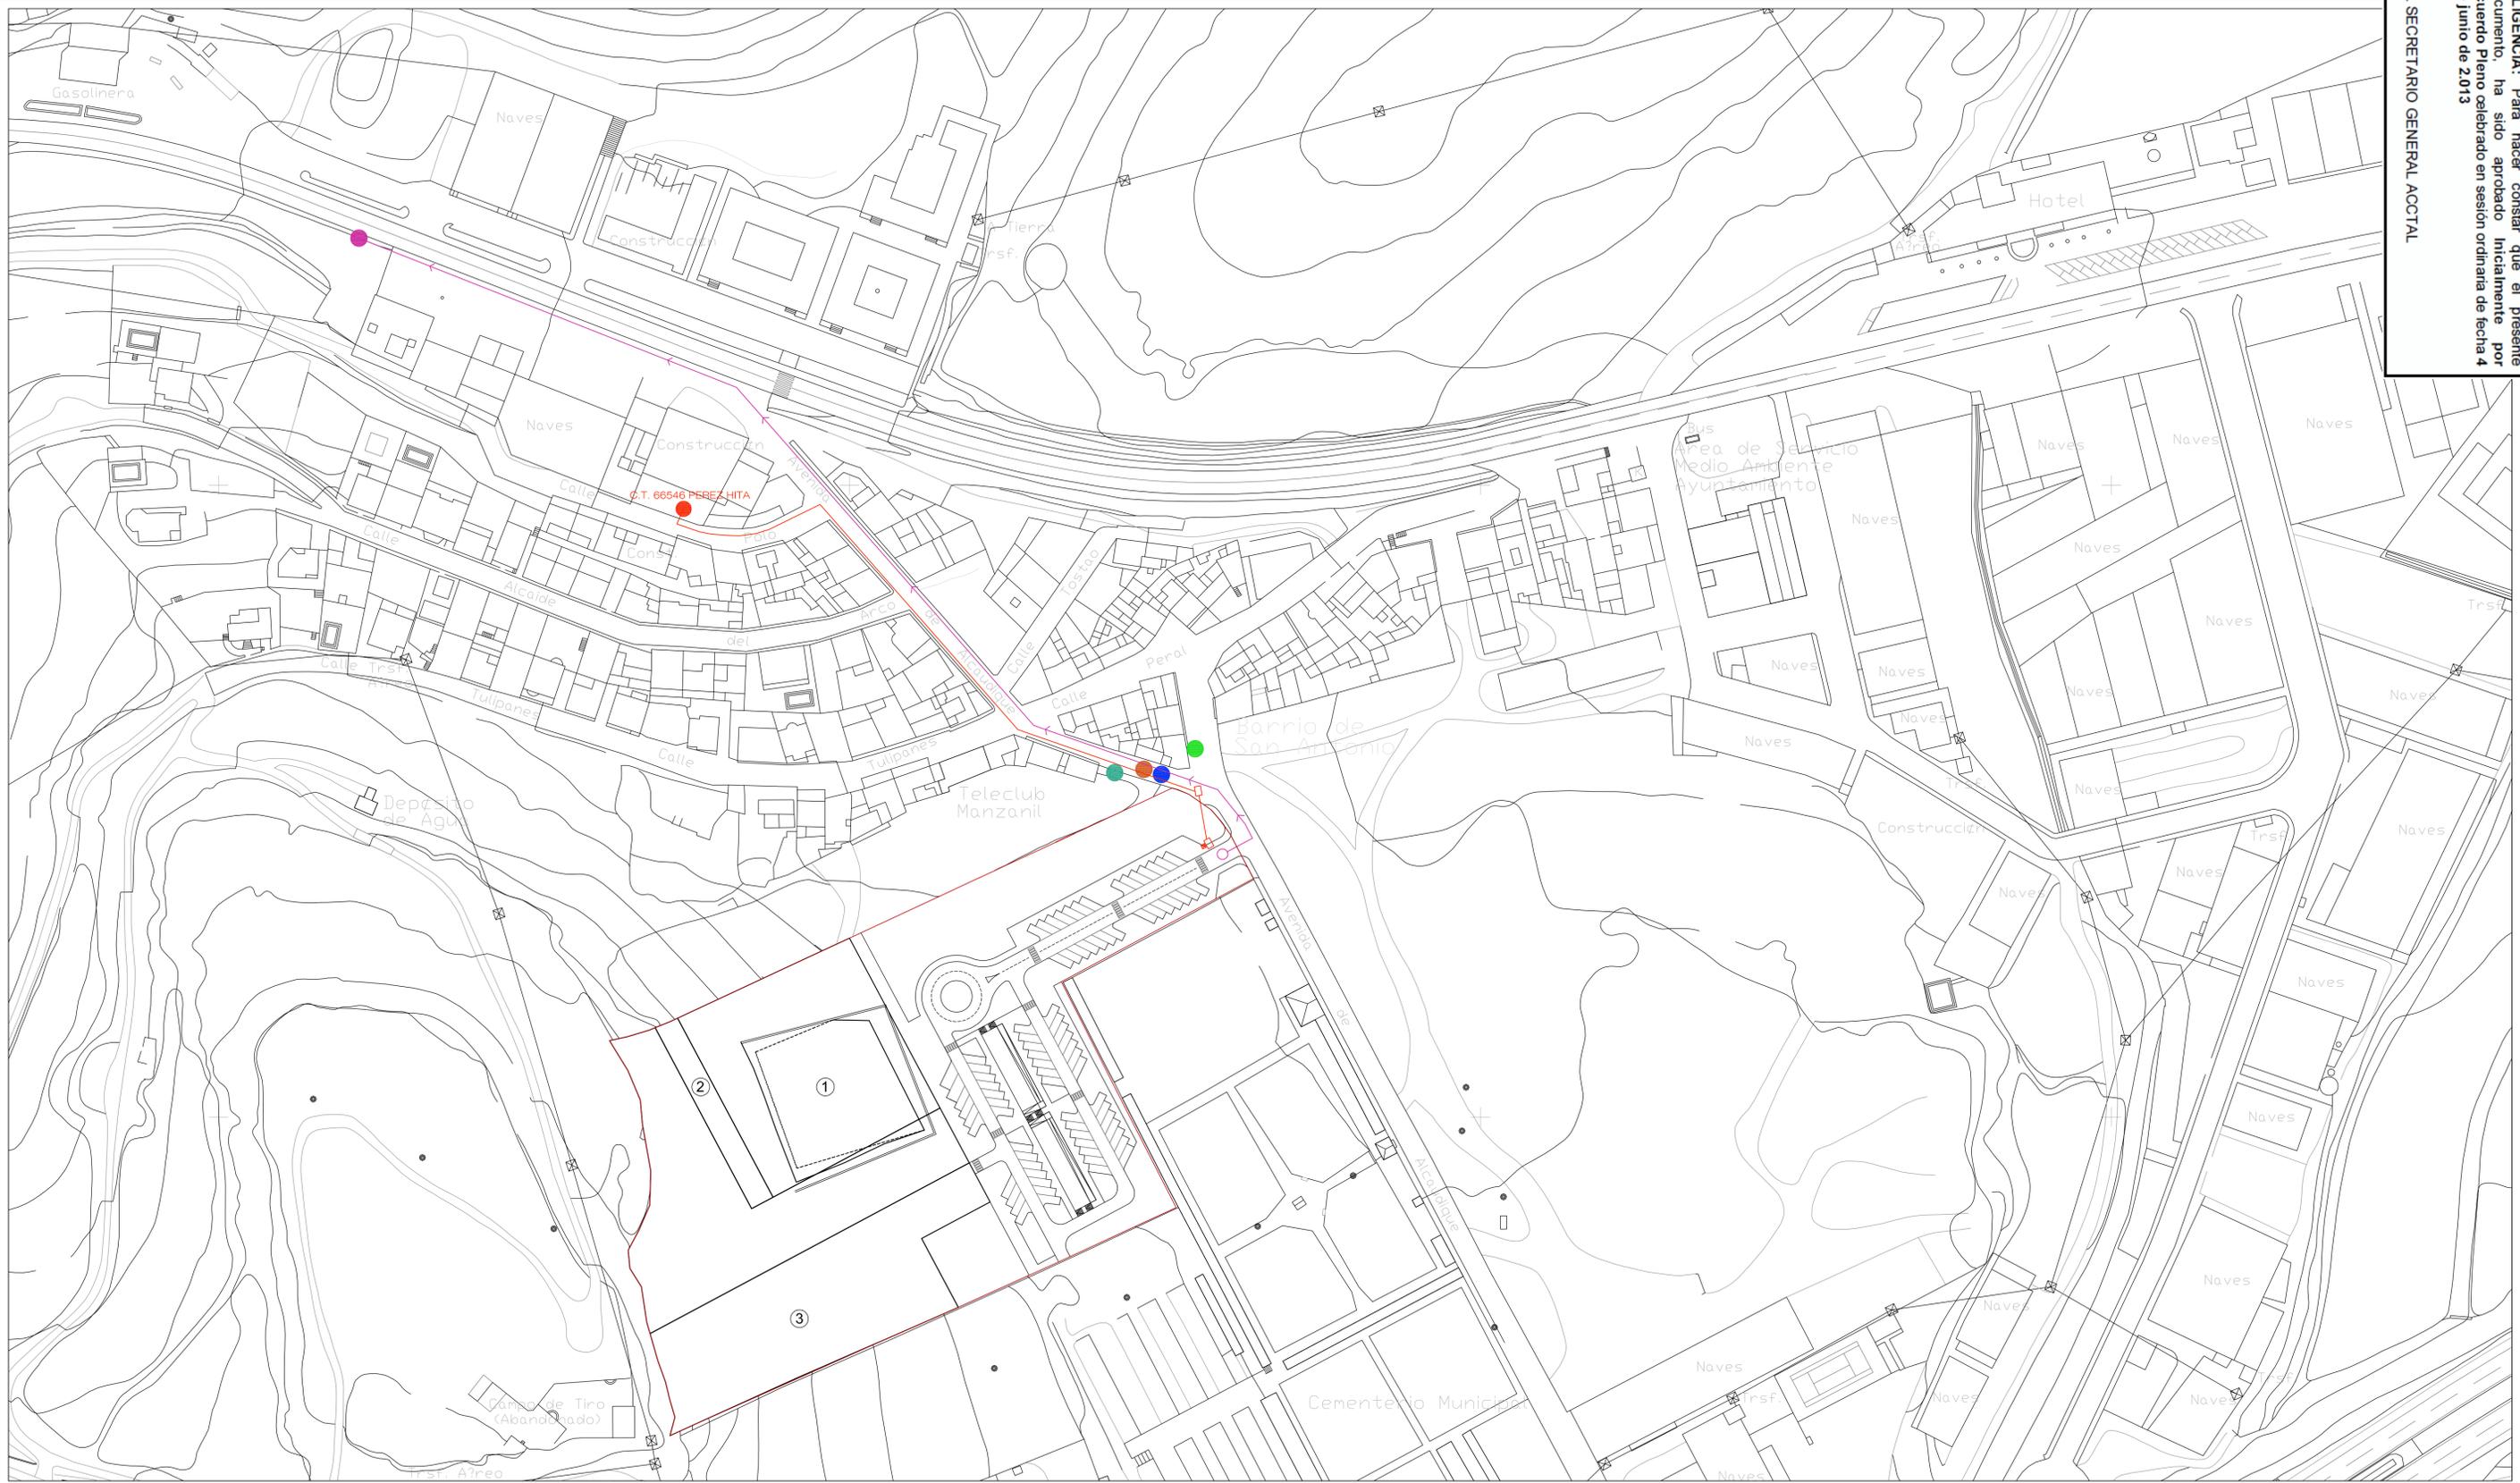

**DELIMITACIONES**

USOS PORMENORIZADOS

PARCELA 1	Zeq-1	(3756,19 m2)	Zona Equipamiento (Tanatorio y Crematorio)
PARCELA 2	Zeq-2	(496,32 m2)	Zona Dotacional Público (Cesión del 10% Aprop. Lucrativo a PMS)
PARCELA 3	Zdo-1	(3630,40 m2)	Zona Dotacional Público (Cesión)

**LEYENDA DE INSTALACIONES. ACOMETIDAS A RED PUBLICA**

- PUNTO DE CONEXION DE RED DE ABASTECIMIENTO DE AGUA POTABLE. POLIETILENO Ø90mm
- PUNTO DE CONEXION DE RED DE SANEAMIENTO. PVC Ø315mm
- PUNTO DE CONEXION DE RED DE PLUVIALES. PVC Ø400mm
- PUNTO DE CONEXION DE RED DE ELECTRICIDAD. CD 66546 SUBTERRANEA (18/30 Kv - 240 mm2)
- PUNTO DE CONEXION DE RED DE ALUMBRADO PUBLICO. PVC CORRUGADO Ø90mm
- PUNTO DE CONEXION DE RED DE TELECOMUNICACIONES. 2 C PVC Ø110mm
- Delimitación del sector

**SIGNOS CONVENCIONALES**

	Carretera - Hito Kilométrico		Edificio público o singular		Desagüe - Arroyo
	Camino - Carretera		Edificio privado		Canal
	Senda		Edificio en ruina		Acequia
	Ferrocarril		Muro de contención		Manantial - Fuente - Pozo
	Línea eléctrica, AT		Vértice geodésico 1°, 2° y 3° orden		Piscina - Estanque - Transform.
	Línea eléctrica, MT y BT		Vértice topográfico		Torre - Poste - Farola
	Línea telefónica		Límite de provincia		Curvas de nivel - Cota
	Muro, pared o tapia		Límite de término municipal		Curvas de depresión
	Alambrada o cerca metálica		Límite de parcela		Seto vivo
			Límite de cultivo		Masa de árboles

**USOS DEL SUELO NO URBANIZABLE**

Mg.	Monte alto	S.	Monte alto	H.	Huerta	Fr.	Frutales	Er.	Erial
Mb.	Monte bajo	R.	Monte bajo	V.	Viñedo	O.	Olivar	Pd.	Prados

FDO. ARTURO GOMEZ FERNANDEZ


FDO. SALVADOR GOMEZ FERNANDEZ

FDO. MIGUEL ANGEL AGUILERA GONZALEZ

**Innovación de las Normas Subsidiarias de Loja para clasificar SNU en Suelo urbanizable ordenado**

<b>AREA DE INTERVENCION:</b> CERRO DE LA HORCA	<b>MUNICIPIO:</b> LOJA, GRANADA	<b>FASE:</b> INFORMACION
<b>PLANO:</b> INSTALACIONES, PUNTOS DE ACOMETIDA Y CONEXION PUBLICA		<b>ESCALA:</b> 1:1000
<b>EQUIPO REDACTOR:</b> ARTURO GOMEZ FERNANDEZ...ARQUITECTO SALVADOR GOMEZ FERNANDEZ...ARQ. TECNICO M. ANGEL AGUILERA GONZALEZ...ABOGADO URBANISTA		<b>Nº PLANO:</b> 10
<b>FECHA:</b> MARZO 2013		

DILIGENCIA: Para hacer constar que el presente documento, ha sido aprobado inicialmente por Acuerdo Pleno celebrado en sesión ordinaria de fecha 4 de junio de 2013  
 EL SECRETARIO GENERAL ACCTAL

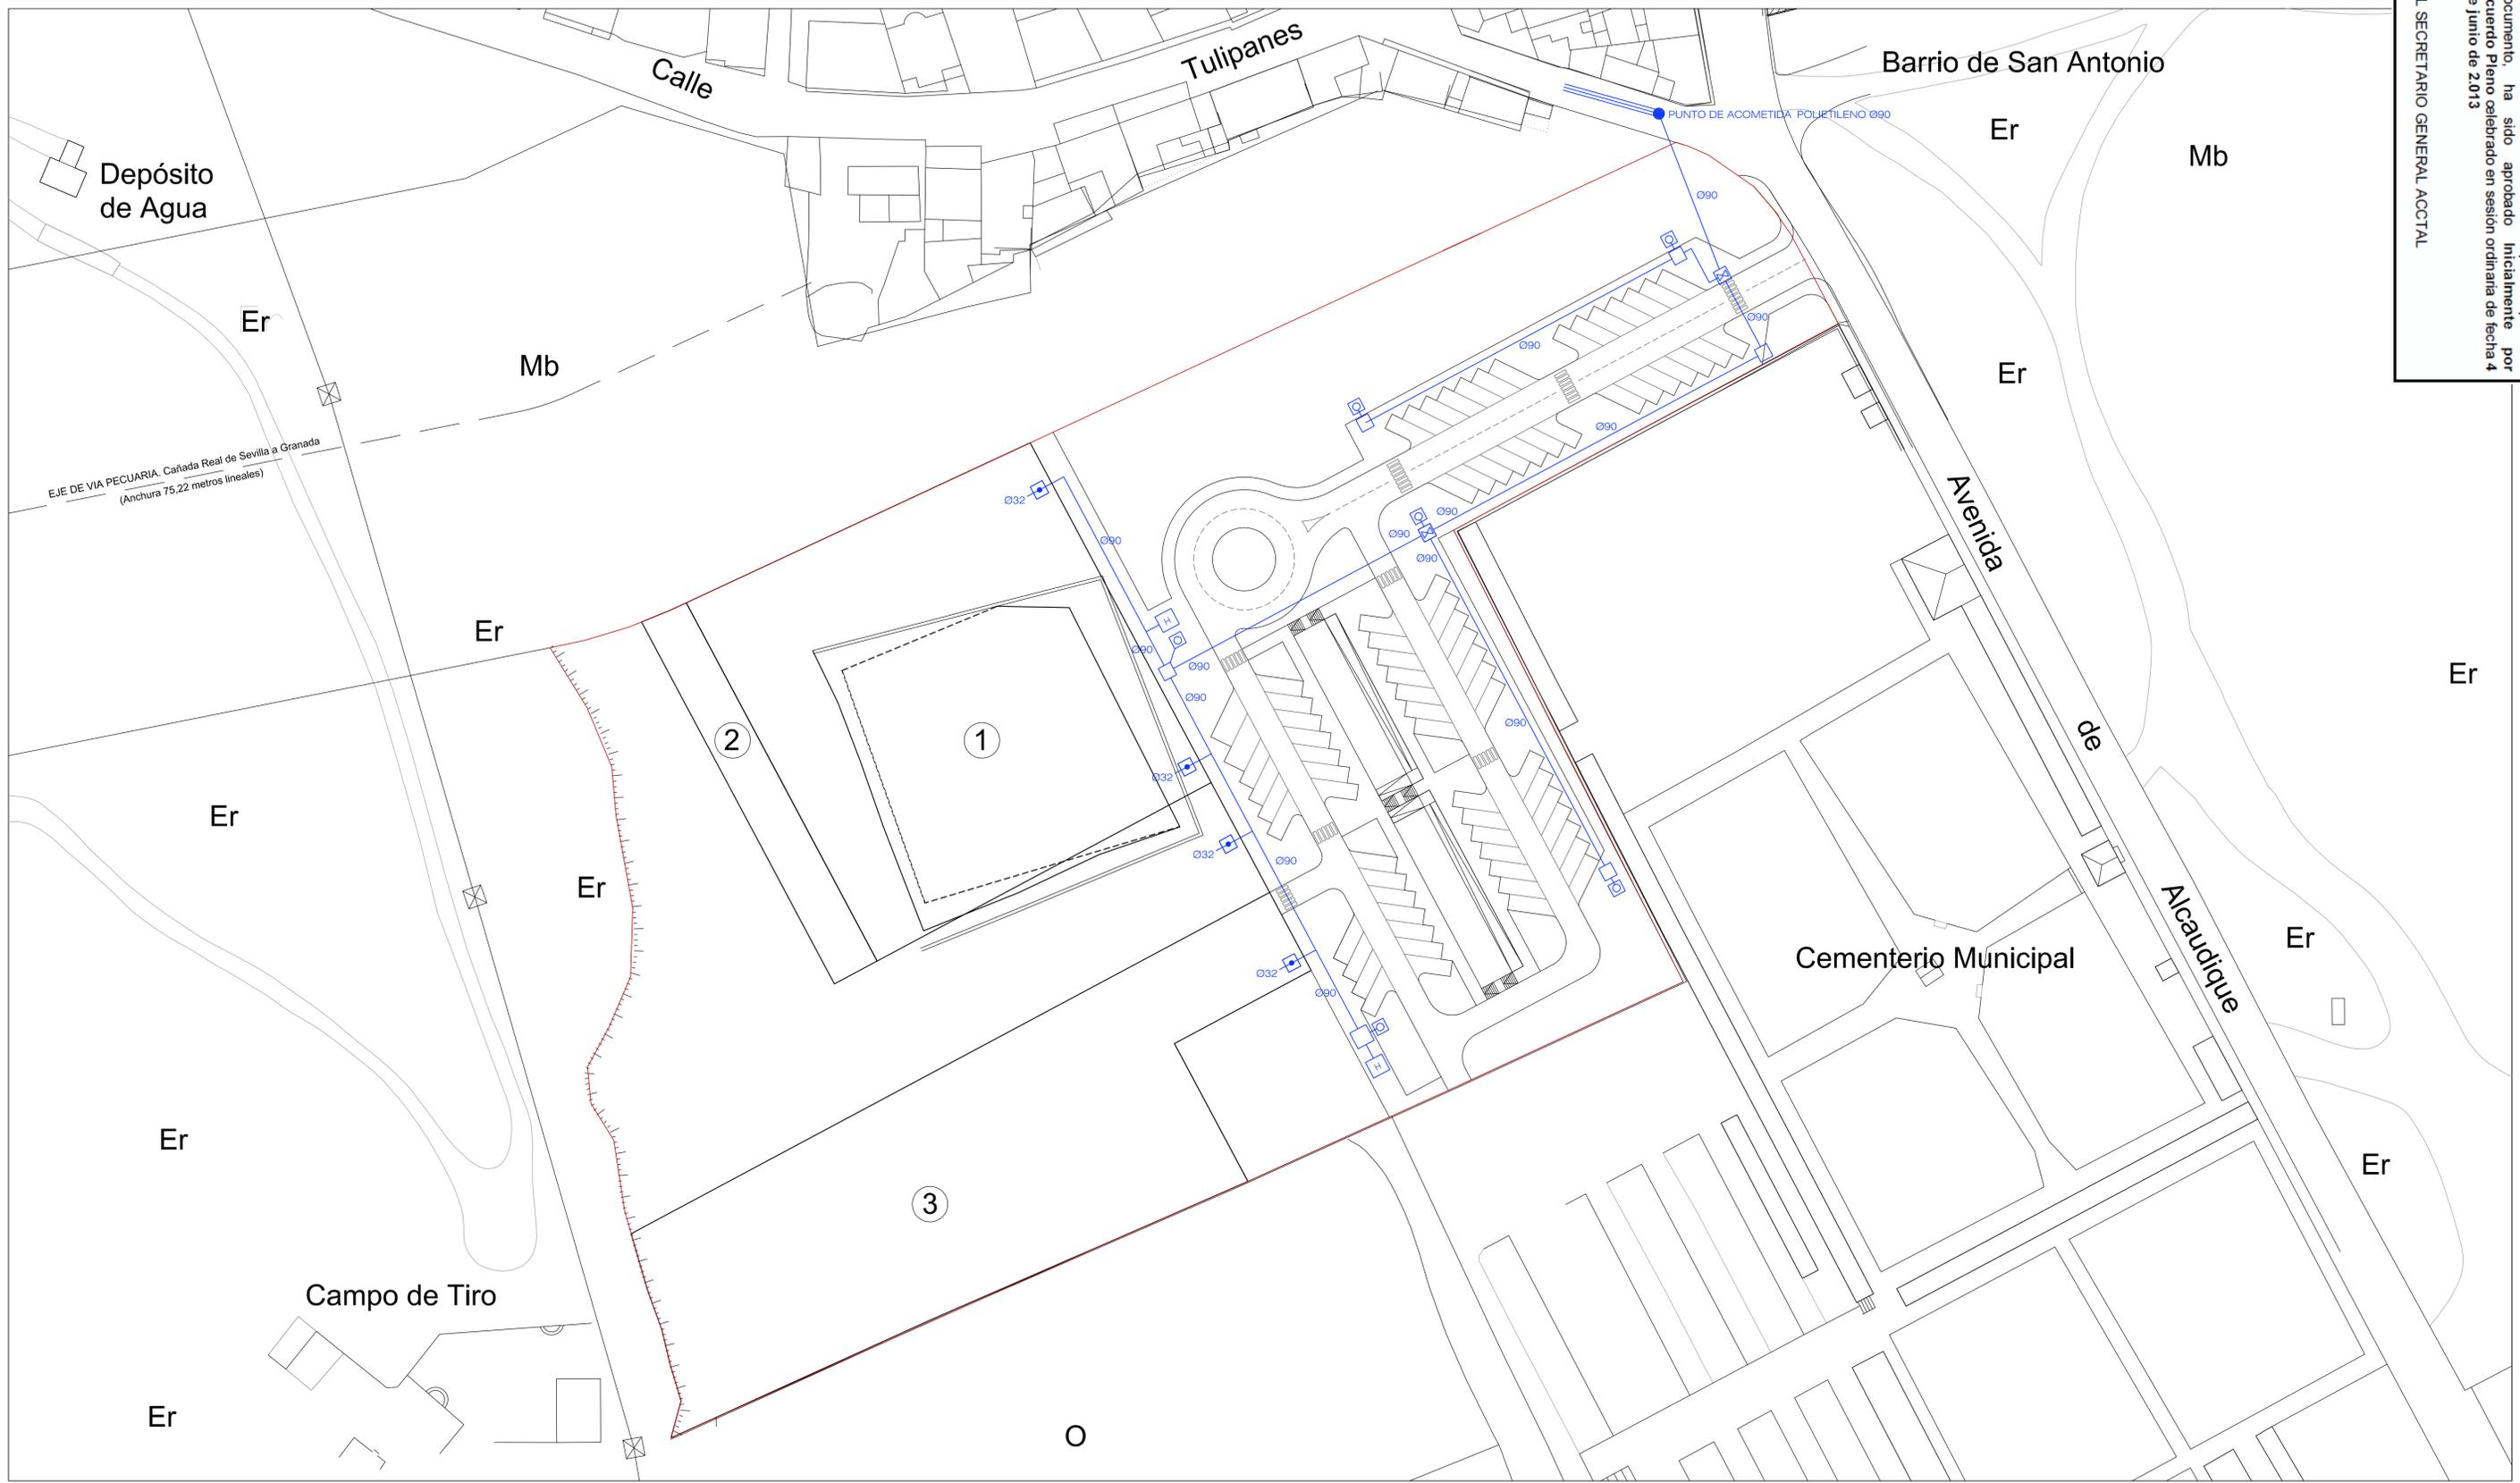

DELIMITACIONES			
USOS PORMENORIZADOS			
PARCELA 1	Zeq-1	(3756,19 m2)	Zona Equipamiento (Tanatorio y Crematorio)
PARCELA 2	Zeq-2	(496,32 m2)	Zona Dotacional Público (Cesión del 10% Aprov.Lucrativo a PMS)
PARCELA 3	Zdo-1	(3630,40 m2)	Zona Dotacional Público (Cesión)
LEYENDA DE RED DE ABASTECIMIENTO DE AGUA			
	RED EXISTENTE DE POLIETILENO DE Ø 90		
	RED DE ABASTECIMIENTO CON TUBERIA DE POLIETILENO Ø 90		
	ARQUETA DE REGISTRO EXISTENTE		
	ARQUETA DE REGISTRO		
	ARQUETA DE ACOMETIDA		
	BOCA DE RIEGO		
	HIDRANTE		
	VALVULA DE ESFERA		
	Delimitación del sector		


SIGNOS CONVENCIONALES			
	Carretera - Hito Kilométrico		Edificio público o singular
	Camino - Carretera		Edificio privado
	Senda		Edificio en ruina
	Ferrocarril		Muro de contención
	Línea eléctrica, AT		Vértice geodésico 1°, 2° y 3° orden
	Línea eléctrica, MT y BT		Vértice topográfico
	Línea telefónica		Límite de provincia
	Muro, pared o tapia		Límite de término municipal
	Alambrada o cerca metálica		Límite de parcela
			Límite de cultivo
			Desagüe - Arroyo
			Canal
			Acequia
			Manantial - Fuente - Pozo
			Piscina - Estanque - Transform.
			Torre - Poste - Farola
			Curvas de nivel - Cota
			Curvas de depresión
			Seto vivo
			Masa de árboles

USOS DEL SUELO NO URBANIZABLE	
Mg.	Monte alto
Mb.	Monte bajo
S.	Monte alto
R.	Monte bajo
H.	Huerta
V.	Viñedo
Fr.	Frutales
O.	Olivar
Er.	Erial
Pd.	Prados

FDO. ARTURO GOMEZ FERNANDEZ  
 FDO. SALVADOR GOMEZ FERNANDEZ  
 FDO. MIGUEL ANGEL AGUILERA GONZALEZ

Innovación de las Normas Subsidiarias de Loja para clasificar SNU en Suelo urbanizable ordenado		
AREA DE INTERVENCION: CERRO DE LA HORCA	MUNICIPIO: LOJA, GRANADA	FASE: ORDENACION
PLANO: INSTALACIONES. RED DE ABASTECIMIENTO DE AGUA	ESCALA: 1:500	
EQUIPO REDACTOR: ARTURO GOMEZ FERNANDEZ.....ARQUITECTO SALVADOR GOMEZ FERNANDEZ.....ARQ. TECNICO M.ANGEL AGUILERA GONZALEZ.....ABOGADO URBANISTA	FECHA: MARZO 2013	Nº PLANO: <b>11</b>

DILIGENCIA: Para hacer constar que el presente documento ha sido aprobado inicialmente por Acuerdo Pleno celebrado en sesión ordinaria de fecha 4 de junio de 2013  
 EL SECRETARIO GENERAL ACCTAL

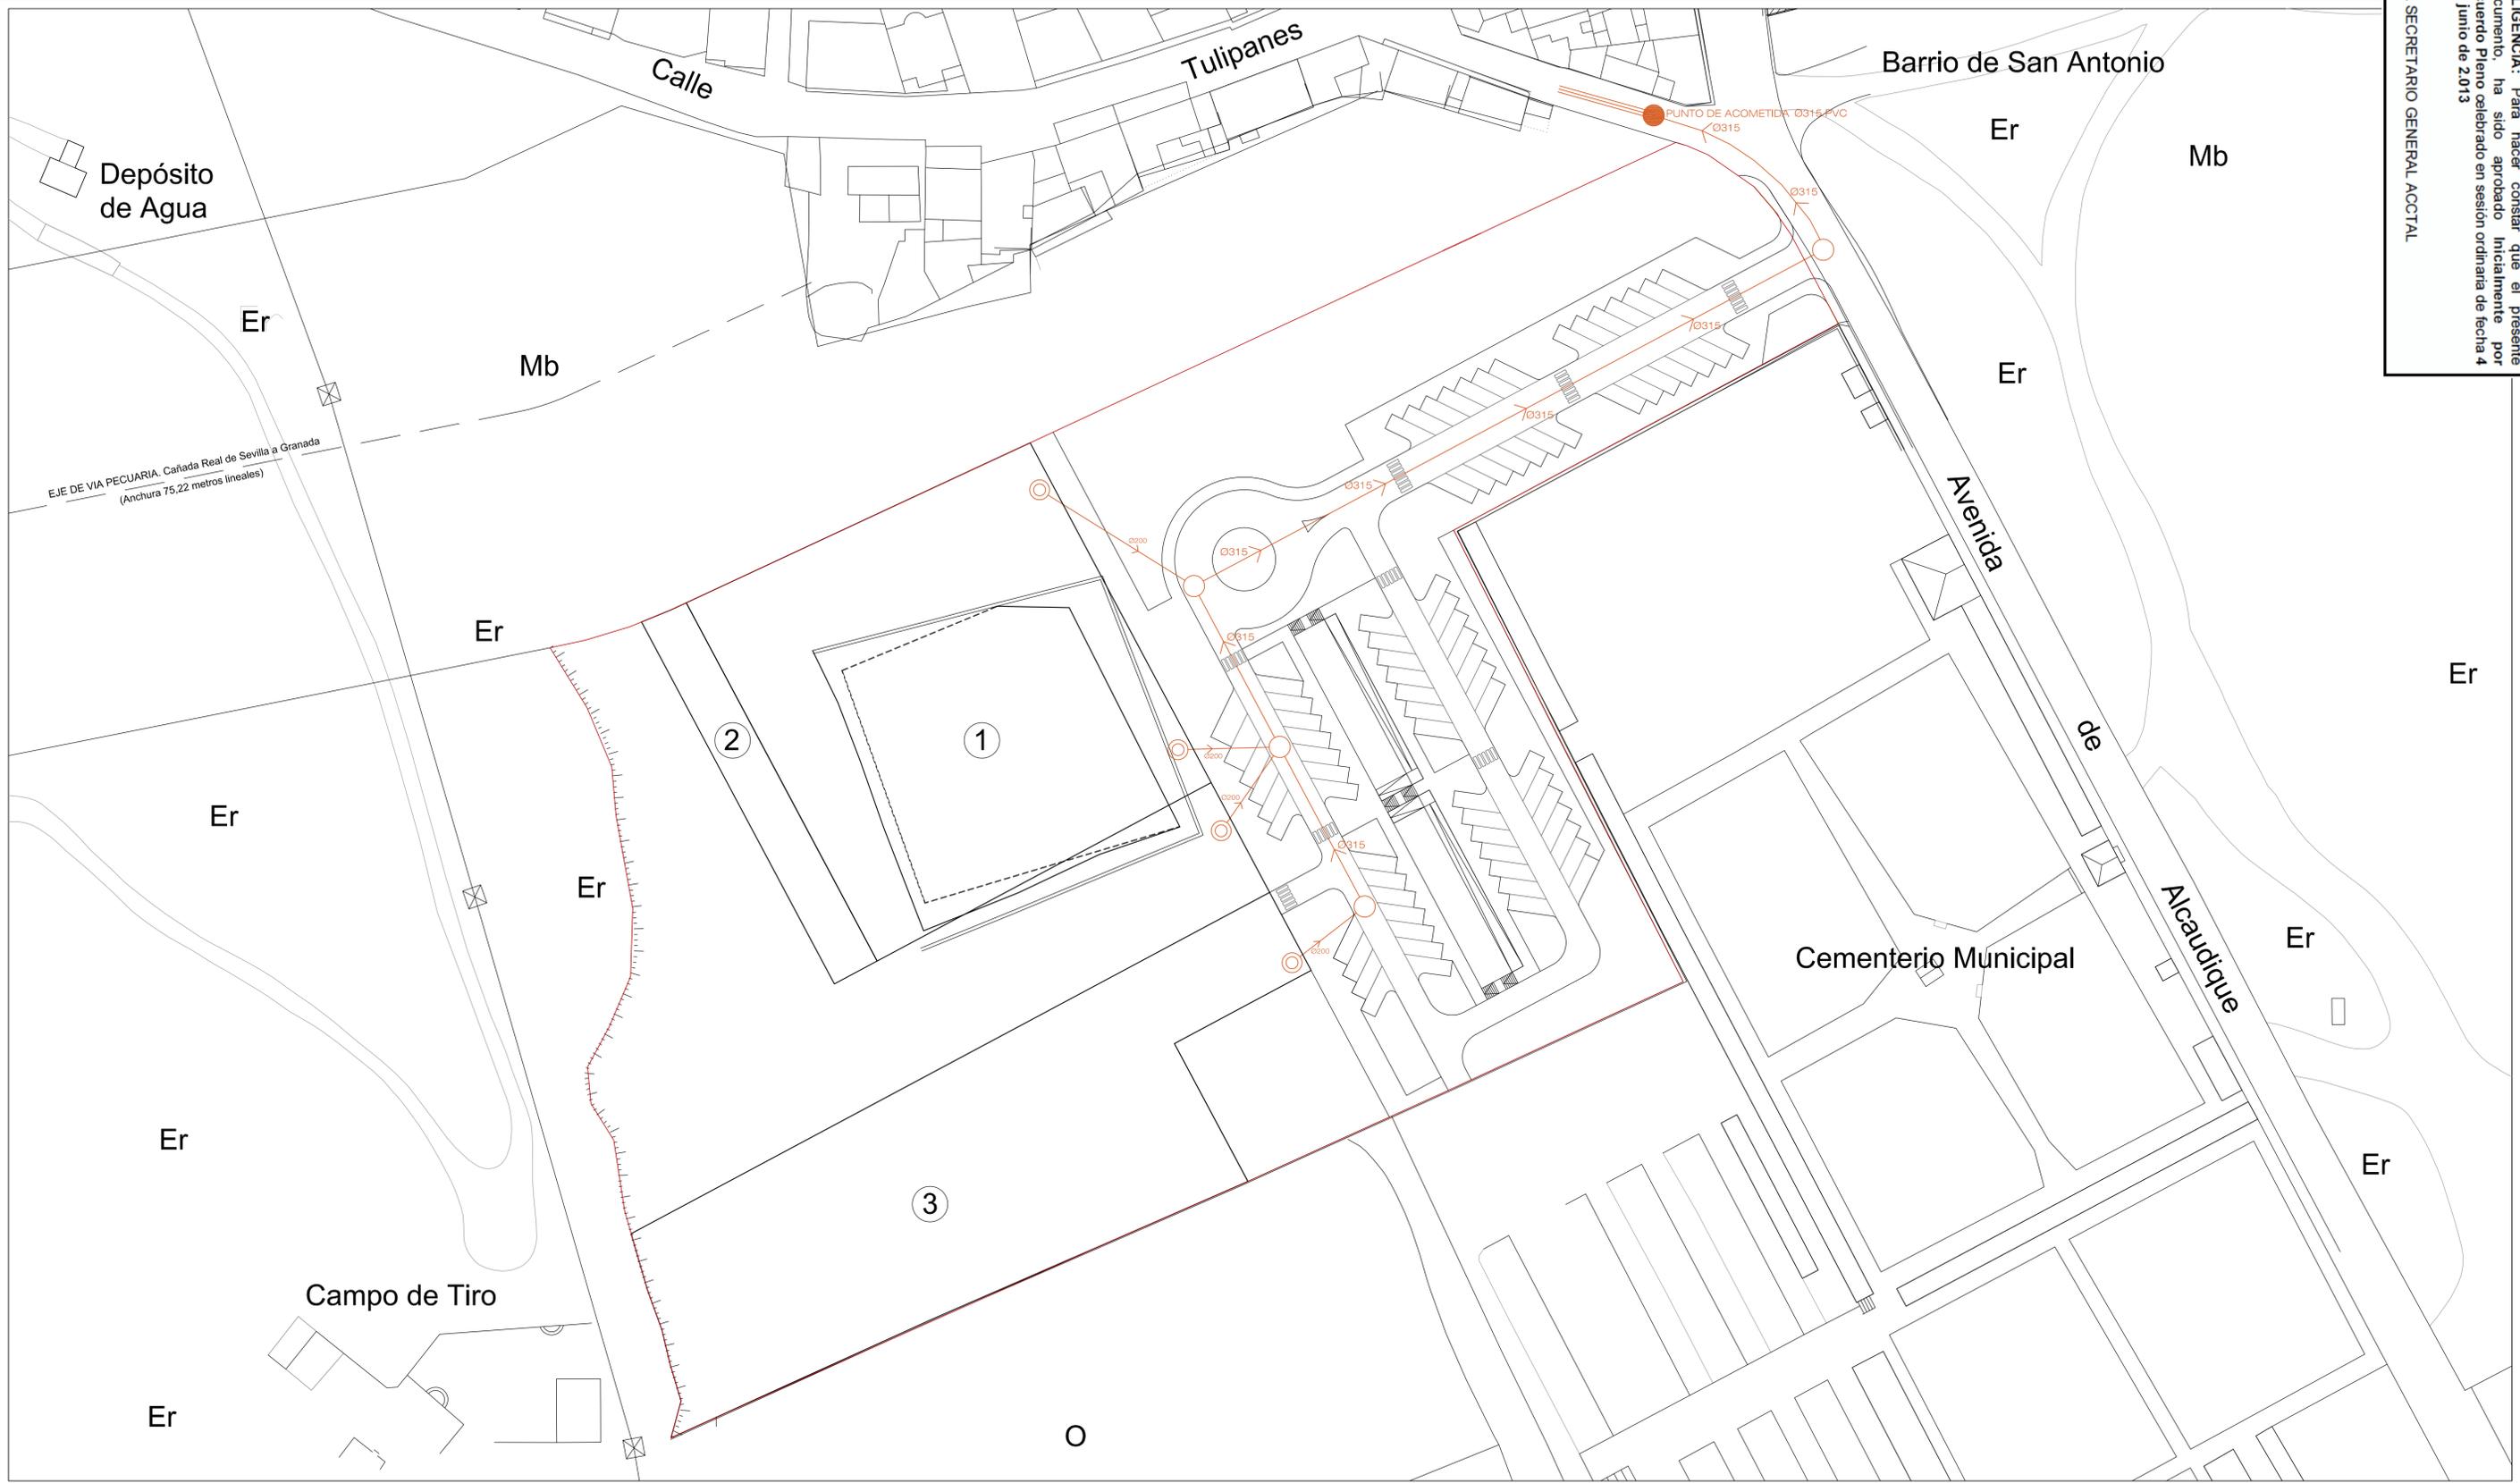

DELIMITACIONES			
USOS PORMENORIZADOS			
PARCELA 1	Zeq-1	(3756,19 m2)	Zona Equipamiento (Tanatorio y Crematorio)
PARCELA 2	Zeq-2	(496,32 m2)	Zona Dotacional Público (Cesión del 10% Aprov.Lucrativo a PMS)
PARCELA 3	Zdo-1	(3630,40 m2)	Zona Dotacional Público (Cesión)
LEYENDA DE RED DE SANEAMIENTO			
	RED EXISTENTE		
	RED DE SANEAMIENTO CON PVC Ø315		
	POZO DE REGISTRO EXISTENTE		
	POZO DE REGISTRO		
	ARQUETA DE ACOMETIDA		
	Delimitación del sector		

SIGNOS CONVENCIONALES		
	Carretera - Hito Kilométrico	
	Camino - Carretera	
	Senda	
	Ferrocarril	
	Línea eléctrica, AT	
	Línea eléctrica, MT y BT	
	Línea telefónica	
	Muro, pared o tapia	
	Alambrada o cerca metálica	
	Edificio público o singular	
	Edificio privado	
	Edificio en ruína	
	Muro de contención	
	Vértice geodésico 1°, 2° y 3° orden	
	Vértice topográfico	
	Límite de provincia	
	Límite de término municipal	
	Límite de parcela	
	Límite de cultivo	


USOS DEL SUELO NO URBANIZABLE	
Mg.	Monte alto
Mb.	Monte bajo
S.	Monte alto
R.	Monte bajo
H.	Huerta
V.	Viñedo
Fr.	Frutales
O.	Olivar
Er.	Erial
Pd.	Prados

FDO. ARTURO GOMEZ FERNANDEZ
FDO. SALVADOR GOMEZ FERNANDEZ
FDO. MIGUEL ANGEL AGUILERA GONZALEZ

Innovación de las Normas Subsidiarias de Loja para clasificar SNU en Suelo urbanizable ordenado		
AREA DE INTERVENCION: CERRO DE LA HORCA	MUNICIPIO: LOJA, GRANADA	FASE: ORDENACION
PLANO: INSTALACIONES. RED DE SANEAMIENTO	FECHA: MARZO 2013	ESCALA: 1:500
EQUIPO REDACTOR: ARTURO GOMEZ FERNANDEZ.....ARQUITECTO SALVADOR GOMEZ FERNANDEZ.....ARQ. TECNICO M.ANGEL AGUILERA GONZALEZ.....ABOGADO URBANISTA	FECHA: MARZO 2013	Nº PLANO: 12

DILIGENCIA: Para hacer constar que el presente documento, ha sido aprobado inicialmente por Acuerdo Pleno celebrado en sesión ordinaria de fecha 4 de junio de 2013

EL SECRETARIO GENERAL ACCTAL

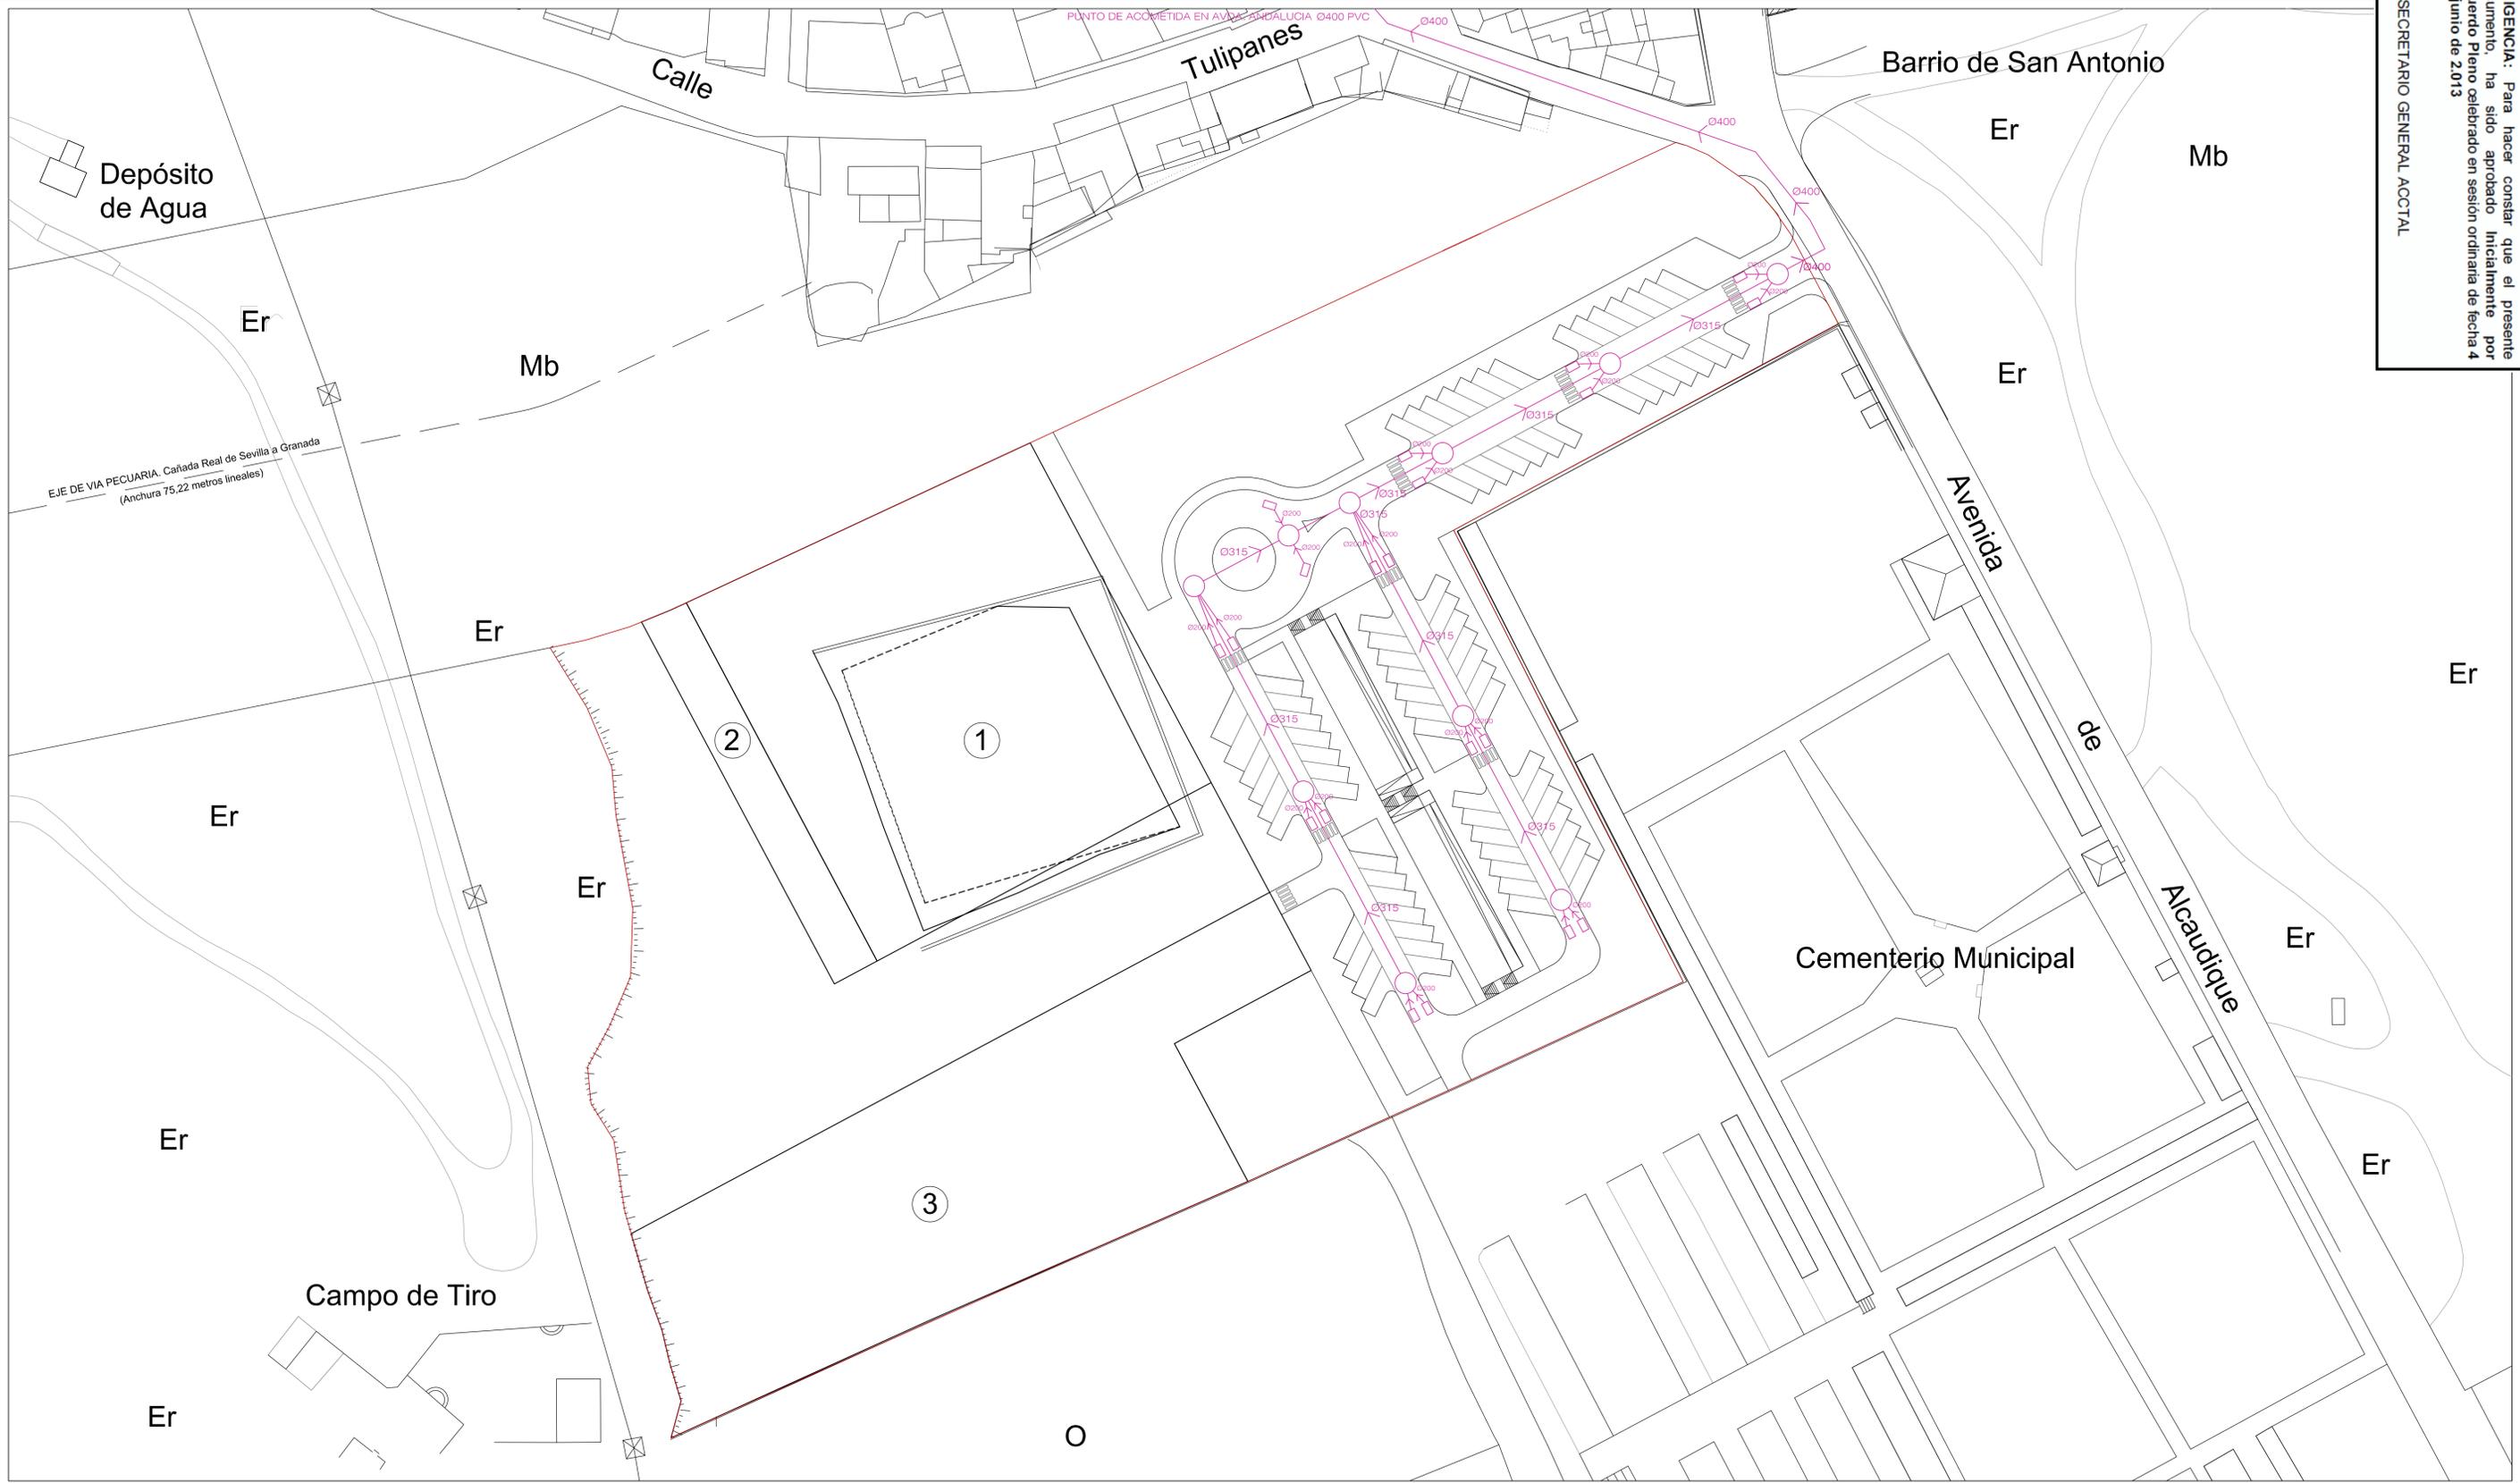

**DELIMITACIONES**

USOS PORMENORIZADOS			
PARCELA 1	Zeq-1	(3756,19 m <sup>2</sup> )	Zona Equipamiento (Tanatorio y Crematorio)
PARCELA 2	Zeq-2	(496,32 m <sup>2</sup> )	Zona Dotacional Público (Cesión del 10% Aprov.Lucrativo a PMS)
PARCELA 3	Zdo-1	(3630,40 m <sup>2</sup> )	Zona Dotacional Público (Cesión)

**LEYENDA DE RED DE PLUVIALES. ALCANTARILLADO**

	RED DE SANEAMIENTO CON PVC Ø315
	POZO DE REGISTRO EXISTENTE
	POZO DE REGISTRO IMBORNAL
	Delimitación del sector

**SIGNOS CONVENCIONALES**

	Carretera - Hito Kilométrico		Edificio público o singular		Desagüe - Arroyo
	Camino - Carretera		Edificio privado		Canal
	Senda		Edificio en ruina		Acequia
	Ferrocarril		Muro de contención		Manantial - Fuente - Pozo
	Línea eléctrica, AT		Vértice geodésico 1°, 2° y 3° orden		Piscina - Estanque - Transform.
	Línea eléctrica, MT y BT		Vértice topográfico		Torre - Poste - Farola
	Línea telefónica		Límite de provincia		Curvas de nivel - Cota
	Muro, pared o tapia		Límite de término municipal		Curvas de depresión
	Alambrada o cerca metálica		Límite de parcela		Seto vivo
			Límite de cultivo		Masa de árboles

**USOS DEL SUELO NO URBANIZABLE**

Mg.	Monte alto	S.	Monte alto	H.	Huerta	Fr.	Frutales	Er.	Erial
Mb.	Monte bajo	R.	Monte bajo	V.	Viñedo	O.	Olivar	Pd.	Prados

FDO. ARTURO GOMEZ FERNANDEZ

FDO. SALVADOR GOMEZ FERNANDEZ


FDO. MIGUEL ANGEL AGUILERA GONZALEZ

**Innovación de las Normas Subsidiarias de Loja para clasificar SNU en Suelo urbanizable ordenado**

<b>AREA DE INTERVENCION:</b> CERRO DE LA HORCA	<b>MUNICIPIO:</b> LOJA, GRANADA	<b>FASE:</b> ORDENACION
<b>PLANO:</b> INSTALACIONES. RED DE PLUVIALES. ALCANTARILLADO	<b>FECHA:</b> MARZO 2013	<b>ESCALA:</b> 1:500
<b>EQUIPO REDACTOR:</b> ARTURO GOMEZ FERNANDEZ.....ARQUITECTO SALVADOR GOMEZ FERNANDEZ.....ARQ. TECNICO M.ANGEL AGUILERA GONZALEZ.....ABOGADO URBANISTA	<b>Nº PLANO:</b> 13	

DILIGENCIA: Para hacer constar que el presente documento, ha sido aprobado inicialmente por Acuerdo Pleno celebrado en sesión ordinaria de fecha 4 de Junio de 2013

EL SECRETARIO GENERAL ACCTAL

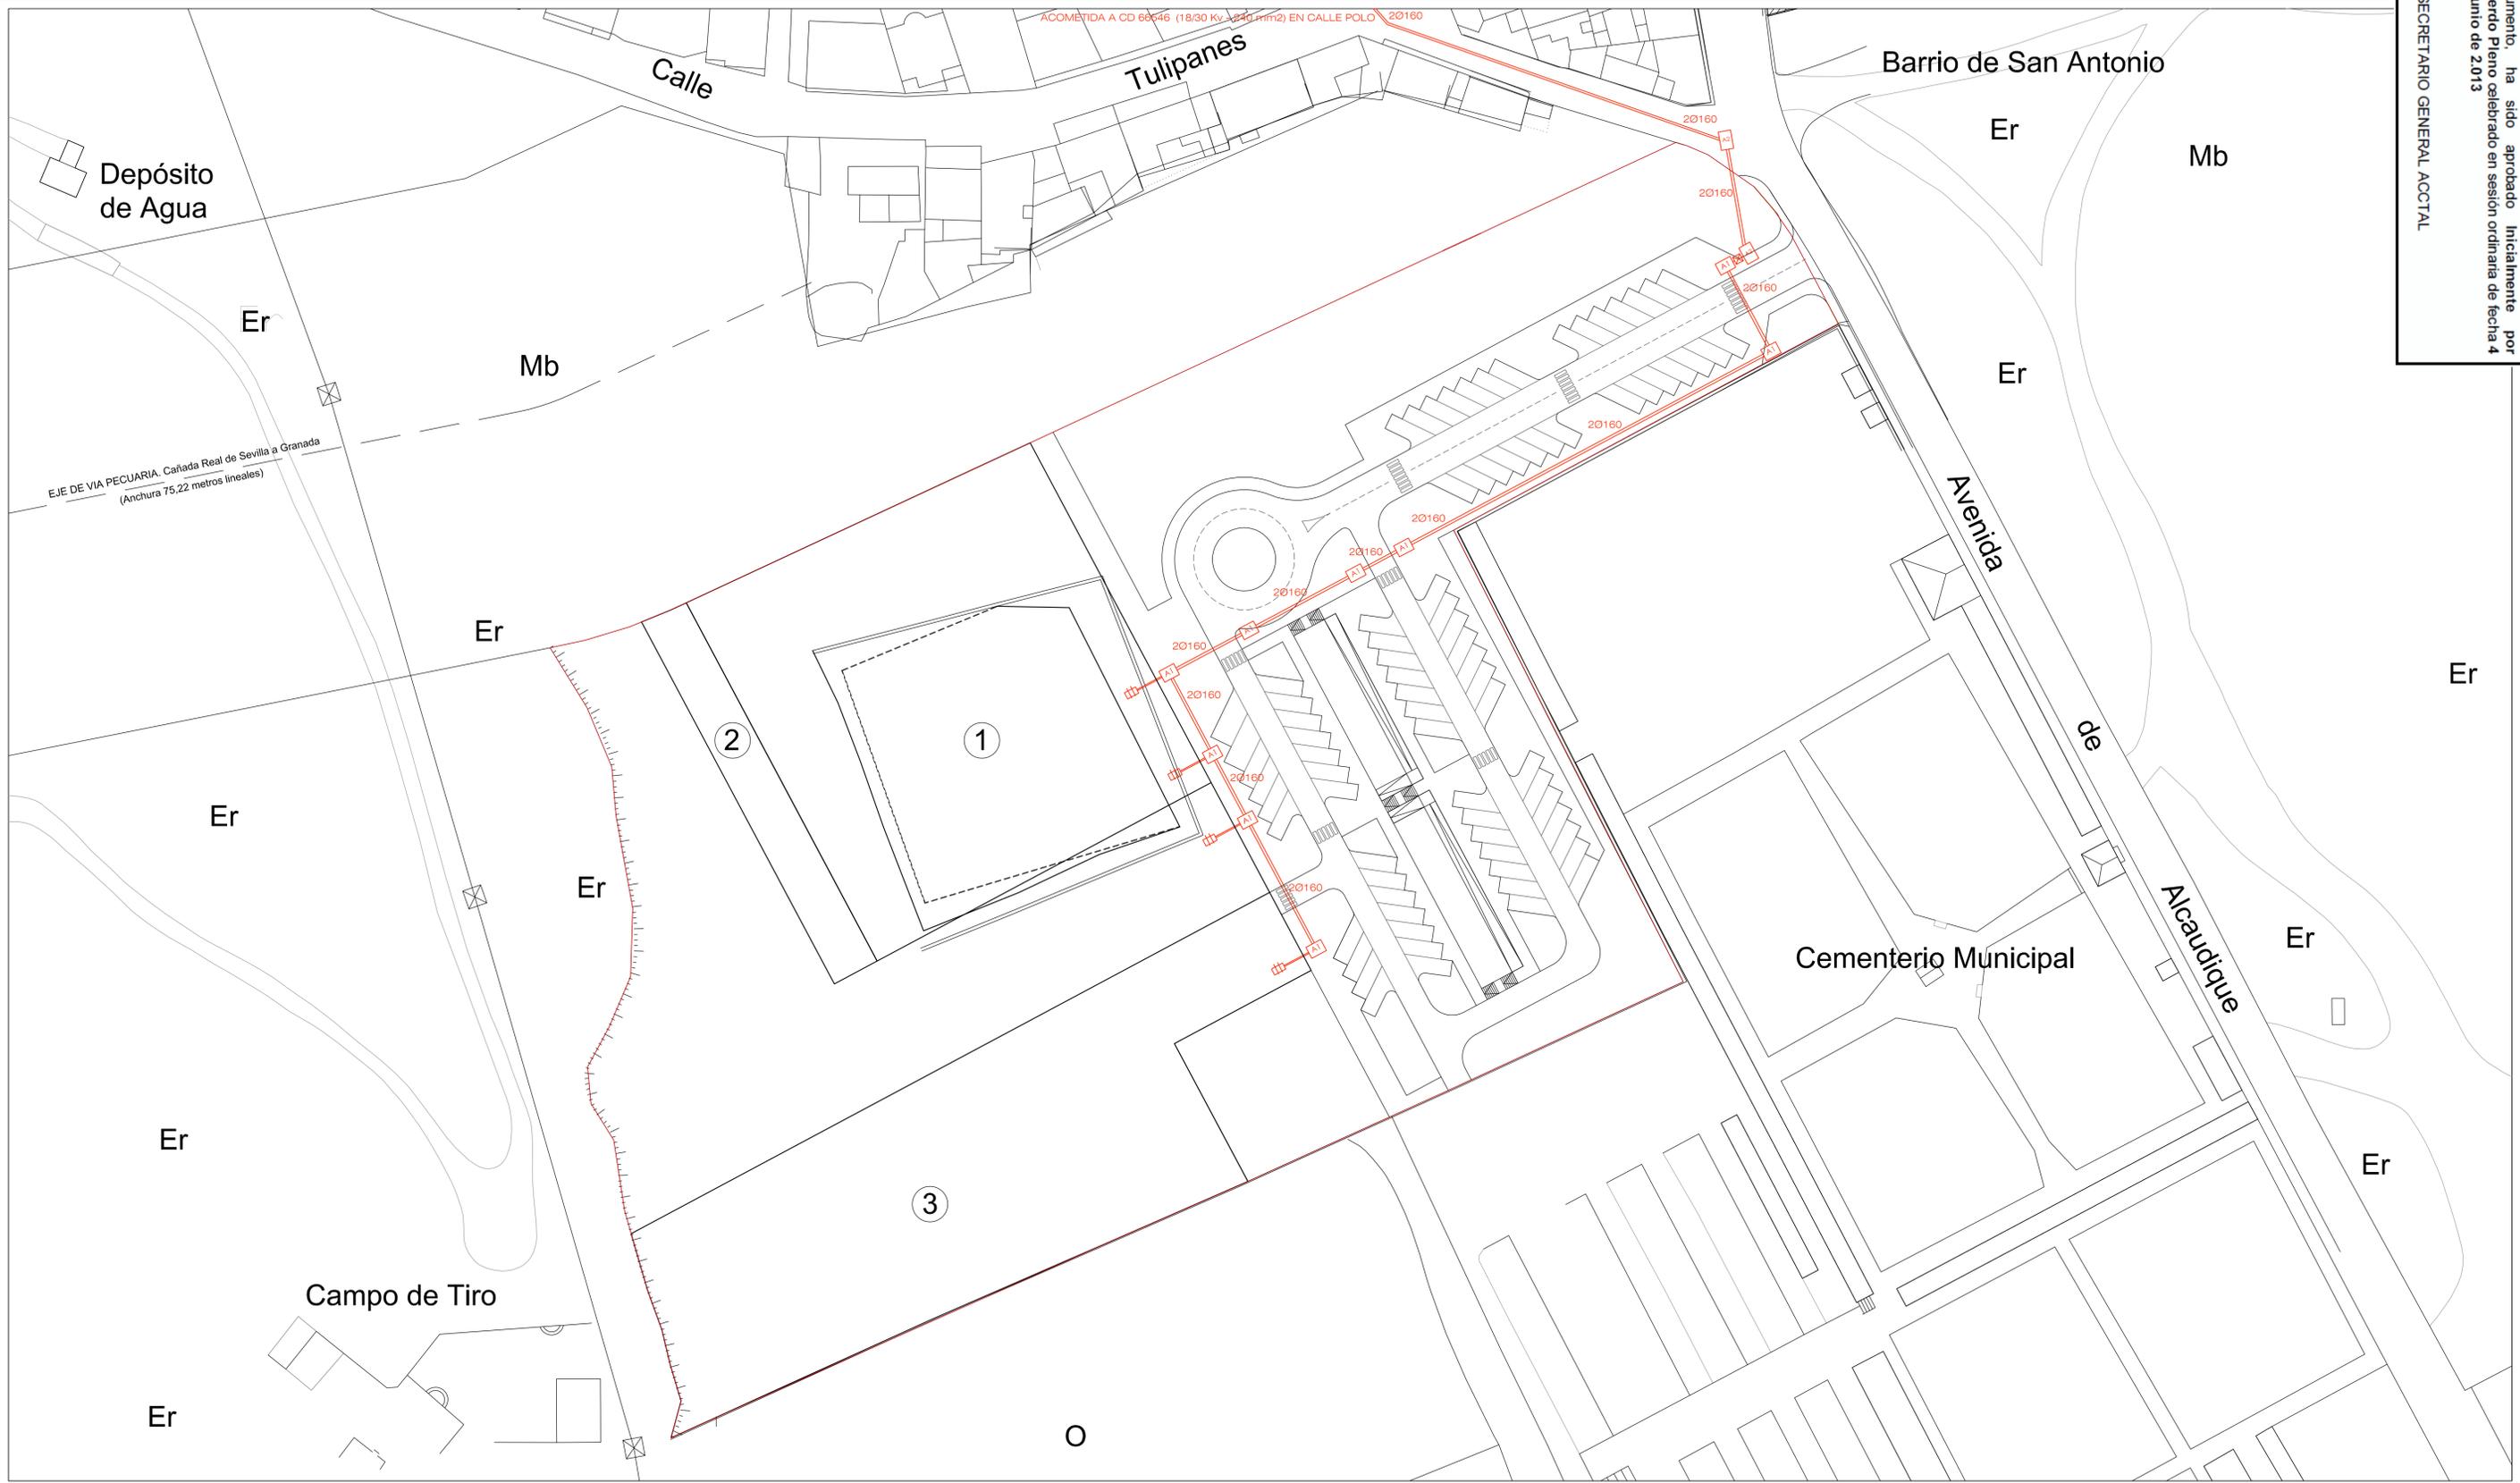

**DELIMITACIONES**

USOS PORMENORIZADOS

PARCELA 1	Zeq-1	(3756,19 m2)	Zona Equipamiento (Tanatorio y Crematorio)
PARCELA 2	Zeq-2	(496,32 m2)	Zona Dotacional Público (Cesión del 10% Aprov.Lucrativo a PMS)
PARCELA 3	Zdo-1	(3630,40 m2)	Zona Dotacional Público (Cesión)

**LEYENDA DE RED ELECTRICA DE MEDIA TENSION**

- RED ELECTRICA BAJO TUBO CORRUGADO DE PVC, 2 Ø 160
- ARQUETA DE REGISTRO DEL TIPO A1
- ARQUETA DE REGISTRO DEL TIPO A2
- ARMARIO DE ACOMETIDA
- CENTRO DE TRANSFORMACION

Delimitación del sector

**SIGNOS CONVENCIONALES**

Carretera - Hito Kilométrico	Edificio público o singular	Desagüe - Arroyo
Camino - Carretera	Edificio en ruina	Canal
Senda	Muro de contención	Acequia
Ferrocarril	Vértice geodésico 1°, 2° y 3° orden	Manantial - Fuente - Pozo
Línea eléctrica, AT	Vértice topográfico	Piscina - Estanque - Transform.
Línea eléctrica, MT y BT	Límite de provincia	Torre - Poste - Farola
Línea telefónica	Límite de término municipal	Curvas de nivel - Cota
Muro, pared o tapia	Límite de parcela	Curvas de depresión
Alambrada o cerca metálica	Límite de cultivo	Seto vivo
		Masa de árboles

**USOS DEL SUELO NO URBANIZABLE**

Mg.	Monte alto	S.	Monte alto	H.	Huerta	Fr.	Frutales	Er.	Erial
Mb.	Monte bajo	R.	Monte bajo	V.	Viñedo	O.	Olivar	Pd.	Prados


FDO. ARTURO GOMEZ FERNANDEZ
FDO. SALVADOR GOMEZ FERNANDEZ
FDO. MIGUEL ANGEL AGUILERA GONZALEZ

**Innovación de las Normas Subsidiarias de Loja para clasificar SNU en Suelo urbanizable ordenado**

<b>AREA DE INTERVENCION:</b> CERRO DE LA HORCA	<b>MUNICIPIO:</b> LOJA, GRANADA	<b>FASE:</b> ORDENACION
<b>PLANO:</b> INSTALACIONES. RED ELECTRICA DE MEDIA TENSION 2		<b>ESCALA:</b> 1:500
<b>EQUIPO REDACTOR:</b> ARTURO GOMEZ FERNANDEZ.....ARQUITECTO SALVADOR GOMEZ FERNANDEZ.....ARQ. TECNICO M.ANGEL AGUILERA GONZALEZ.....ABOGADO URBANISTA		<b>Nº PLANO:</b> 14

DILIGENCIA: Para hacer constar que el presente documento, ha sido aprobado inicialmente por Acuerdo Pleno celebrado en sesión ordinaria de fecha 4 de Junio de 2013

EL SECRETARIO GENERAL ACCTAL

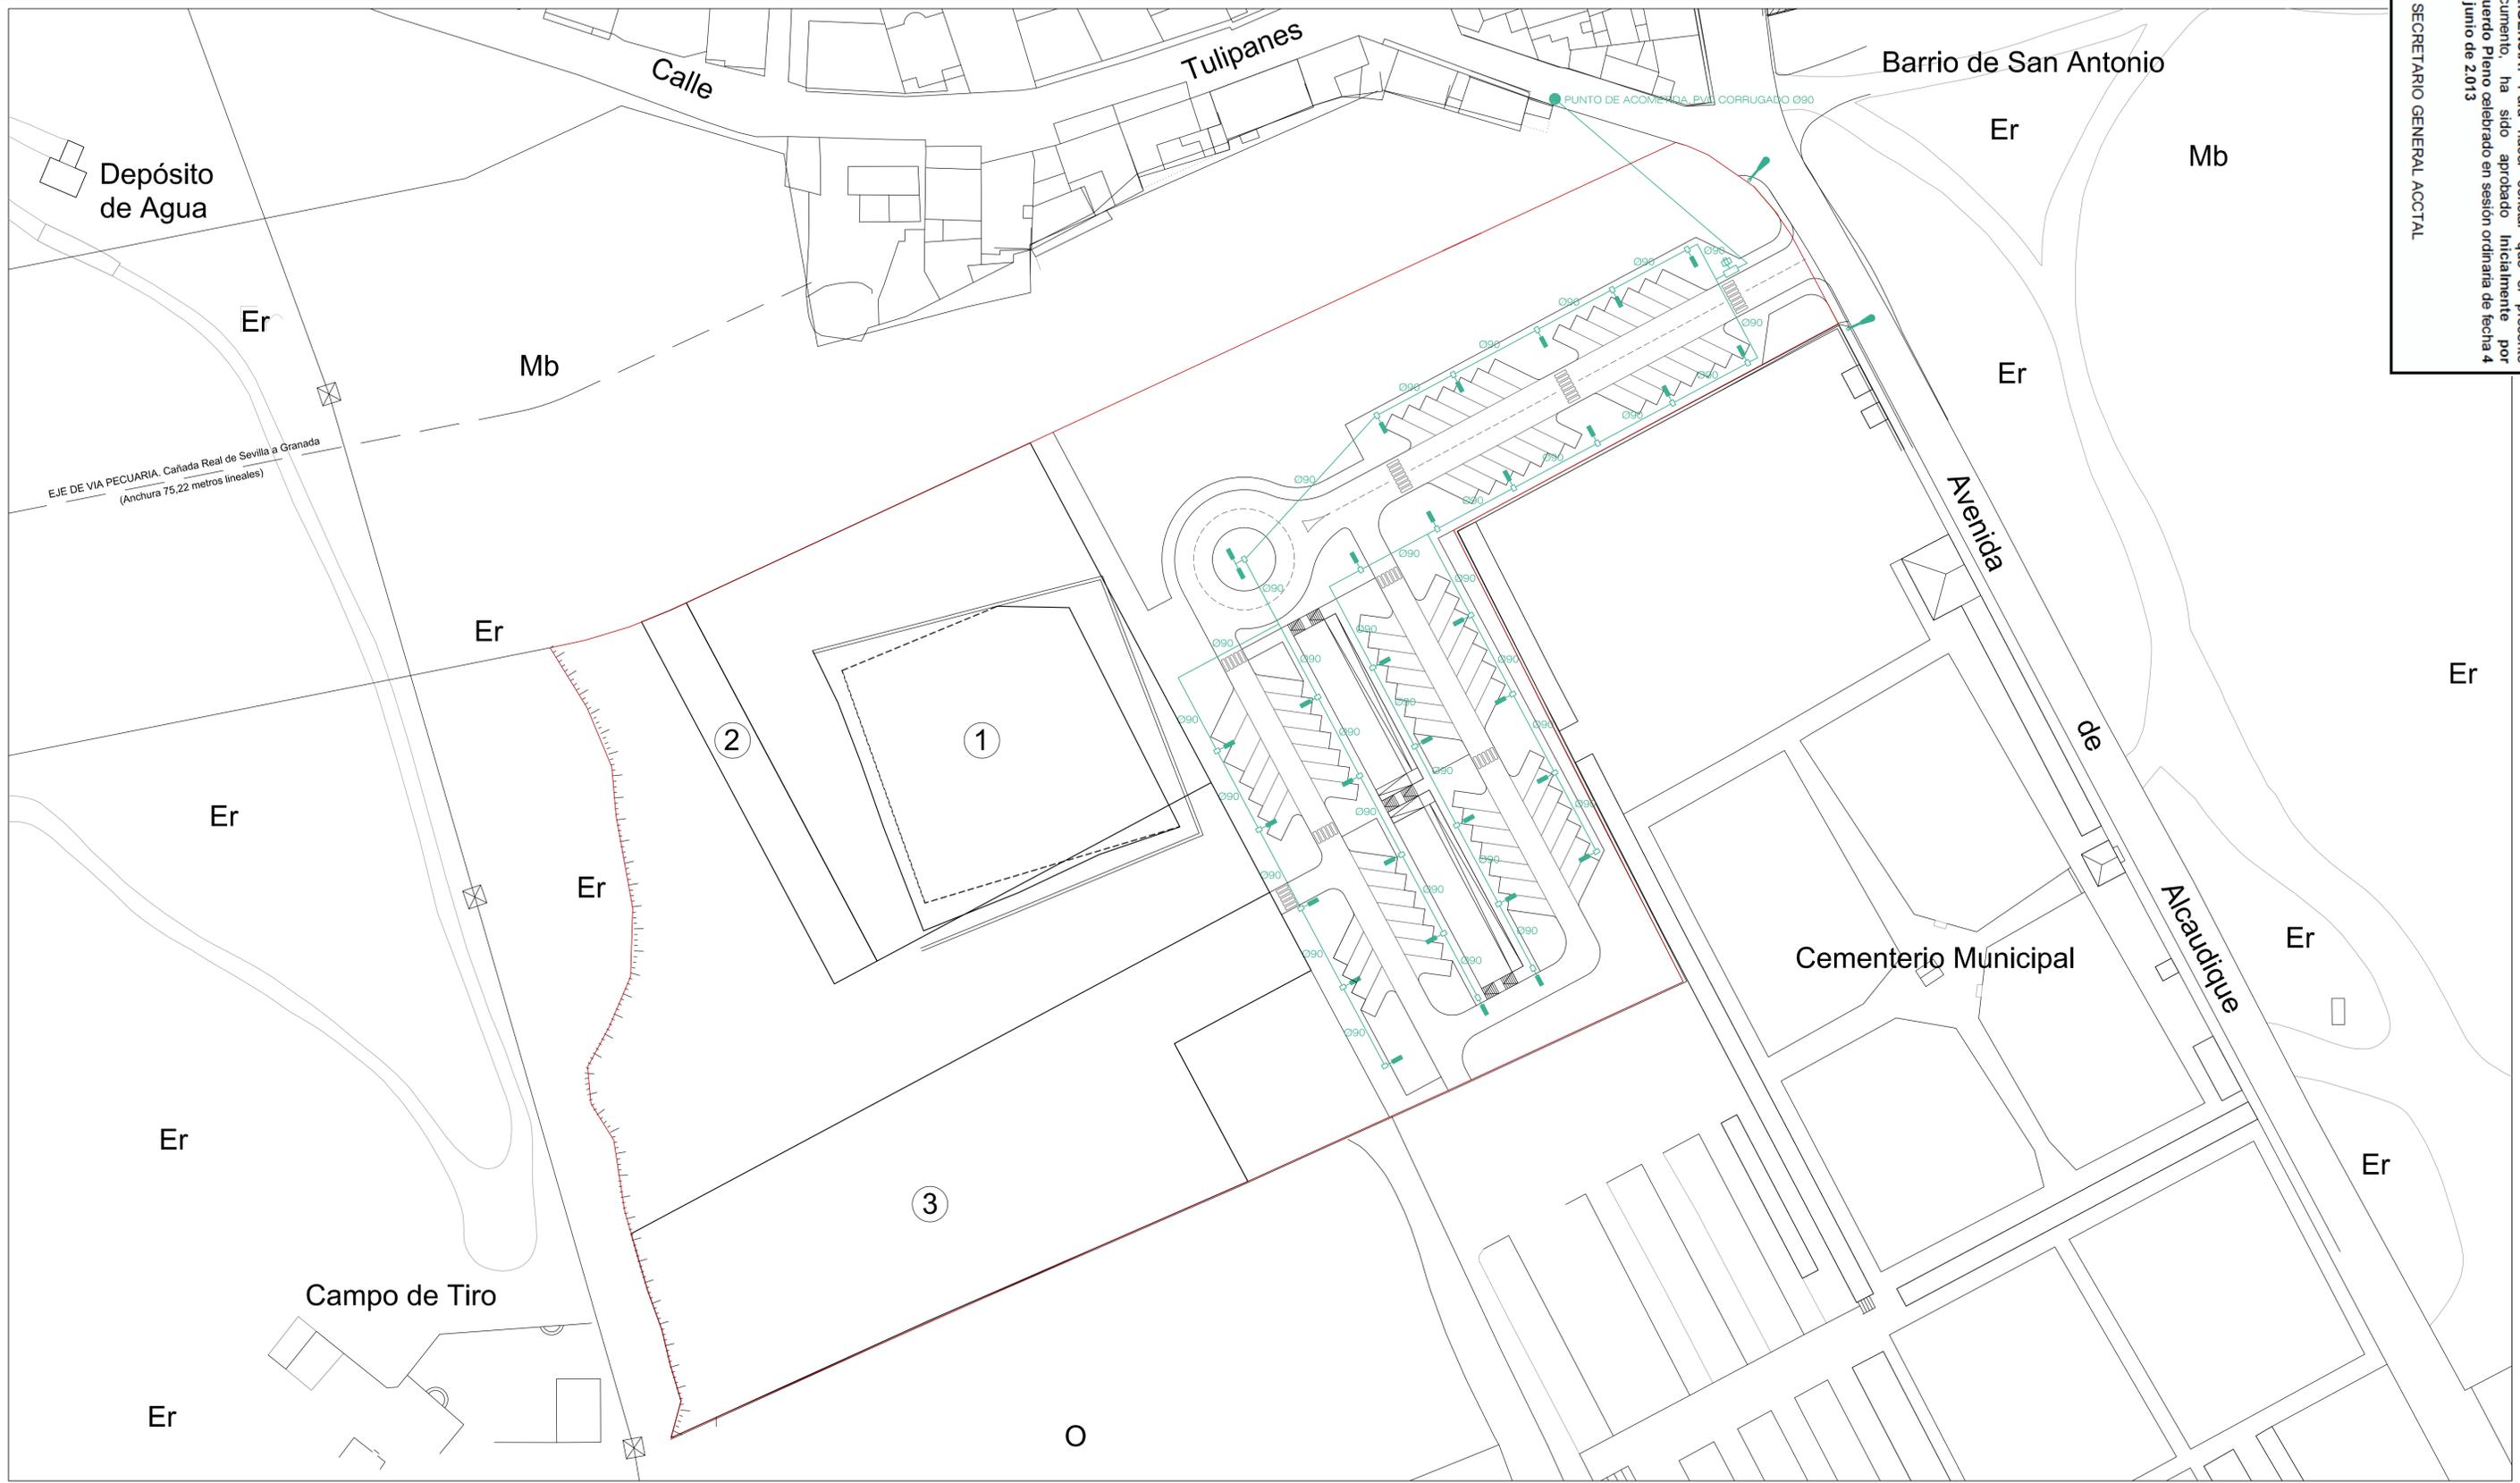

**DELIMITACIONES**

USOS PORMENORIZADOS

PARCELA 1	Zeq-1	(3756,19 m2)	Zona Equipamiento (Tanatorio y Crematorio)
PARCELA 2	Zeq-2	(496,32 m2)	Zona Dotacional Público (Cesión del 10% Aprov.Lucrativo a PMS)
PARCELA 3	Zdo-1	(3630,40 m2)	Zona Dotacional Público (Cesión)

**LEYENDA DE RED DE ALUMBRADO PUBLICO**

- FAROLA EXISTENTE
- FAROLA
- RED DE ALUMBRADO PÚBLICO BAJO TUBO CORRUGADO DE PVC Ø 90
- ARMARIO DE CONEXION DE ALUMBRADO
- ARMARIO DE ACOMETIDA

Delimitación del sector

**SIGNOS CONVENCIONALES**

K.2 Carretera - Hito Kilométrico	Edificio público o singular	Desagüe - Arroyo
Camino - Carretera	Edificio privado	Canal
Senda	Edificio en ruina	Acequia
Ferrocarril	Muro de contención	Manantial - Fuente - Pozo
Línea eléctrica, AT	Vértice geodésico 1º, 2º y 3º orden	Piscina - Estanque - Transform.
Línea eléctrica, MT y BT	Vértice topográfico	Torre - Poste - Farola
Línea telefónica	Limite de provincia	Curvas de nivel - Cota
Muro, pared o tapia	Limite de término municipal	Curvas de depresión
Alambrada o cerca metálica	Limite de parcela	Seto vivo
	Limite de cultivo	Masa de árboles

**USOS DEL SUELO NO URBANIZABLE**

Mg. Monte alto	S. Monte alto	H. Huerta	Fr. Frutales	Er. Erial Prados
Mb. Monte bajo	R. Monte bajo	V. Viñedo	O. Olivar	Pd. Prados

FDO. ARTURO GOMEZ FERNANDEZ

FDO. SALVADOR GOMEZ FERNANDEZ


FDO. MIGUEL ANGEL AGUILERA GONZALEZ

**Innovación de las Normas Subsidiarias de Loja para clasificar SNU en Suelo urbanizable ordenado**

<b>AREA DE INTERVENCION:</b> CERRO DE LA HORCA	<b>MUNICIPIO:</b> LOJA, GRANADA	<b>FASE:</b> ORDENACION
<b>PLANO:</b> INSTALACIONES. RED DE ALUMBRADO PUBLICO		<b>ESCALA:</b> 1:500
<b>EQUIPO REDACTOR:</b> ARTURO GOMEZ FERNANDEZ...ARQUITECTO SALVADOR GOMEZ FERNANDEZ...ARQ. TECNICO M.ANGEL AGUILERA GONZALEZ...ABOGADO URBANISTA		<b>Nº PLANO:</b> 15
<b>FECHA:</b> MARZO 2013		

**DILIGENCIA:** Para hacer constar que el presente documento, ha sido aprobado inicialmente por Acuerdo Pleno celebrado en sesión ordinaria de fecha 4 de Junio de 2013

**EL SECRETARIO GENERAL ACOCTAL**

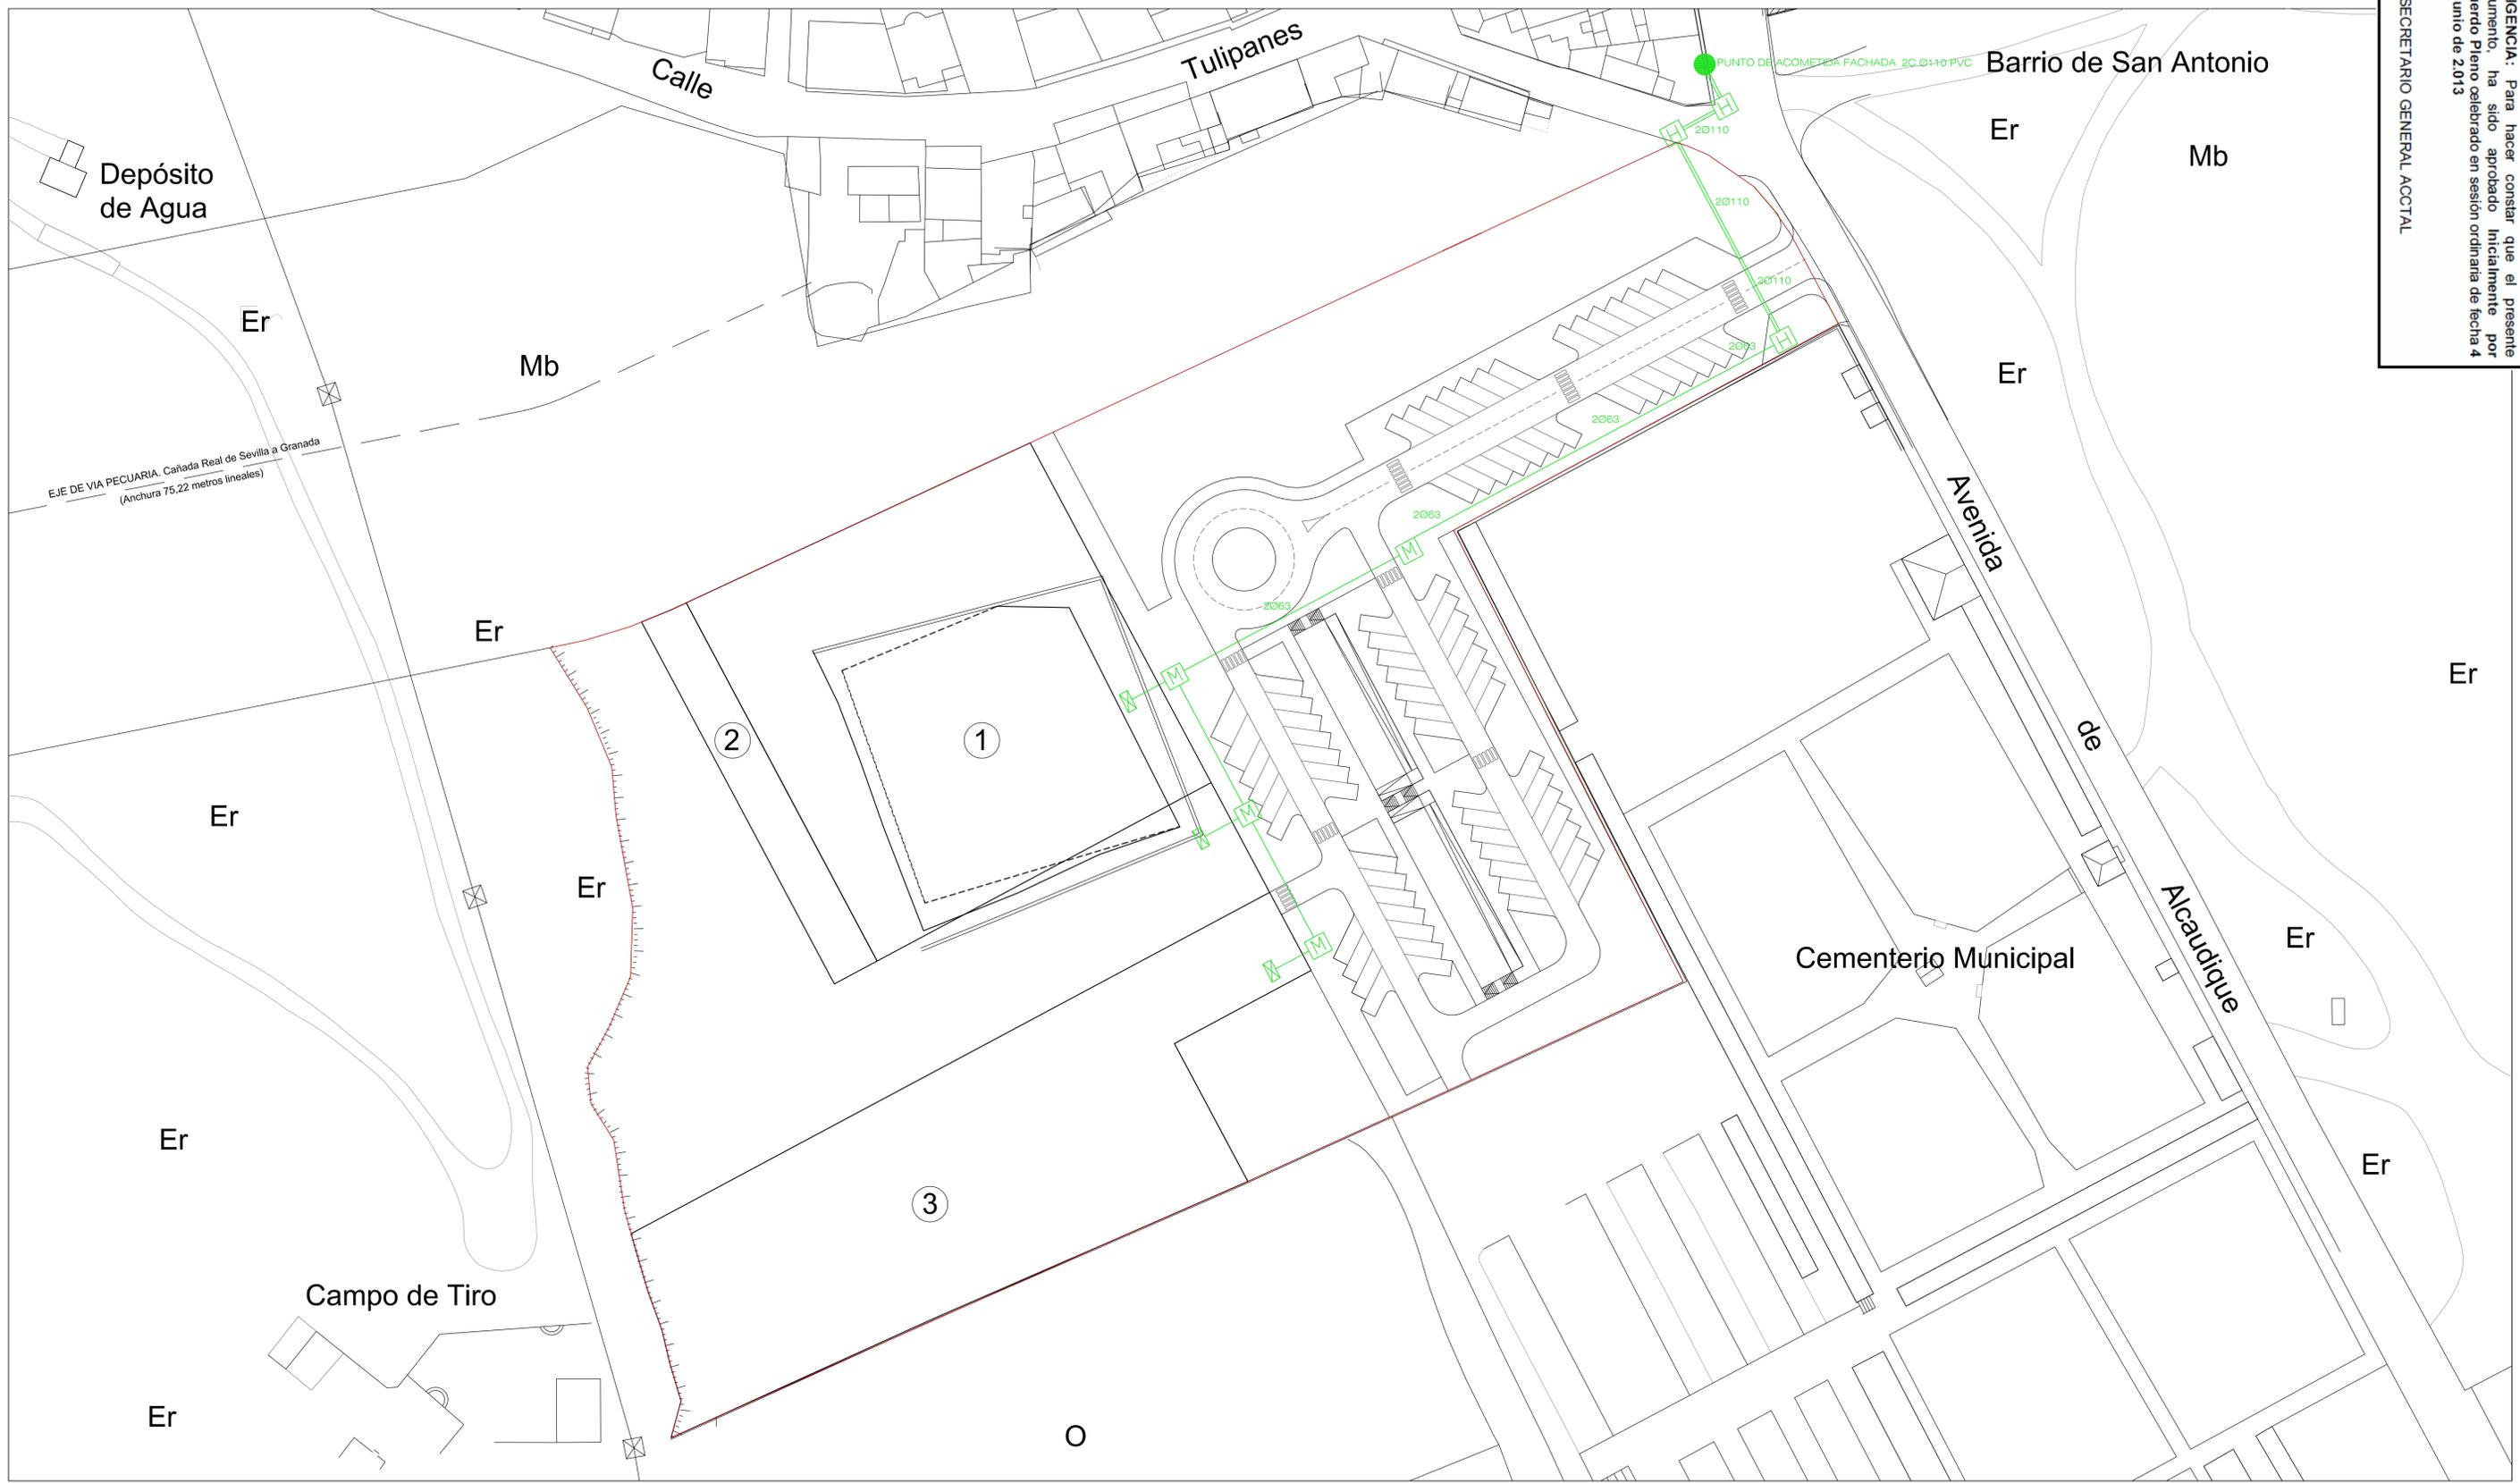

DELIMITACIONES			
USOS PORMENORIZADOS			
PARCELA 1	Zeq-1	(3756,19 m2)	Zona Equipamiento (Tanatorio y Crematorio)
PARCELA 2	Zeq-2	(496,32 m2)	Zona Dotacional Público (Cesión del 10% Aprov.Lucrativo a PMS)
PARCELA 3	Zdo-1	(3630,40 m2)	Zona Dotacional Público (Cesión)
LEYENDA DE RED DE TELEFONIA			
	PVC 2063		
	PVC 20110		
	ARQUETA TIPO MF DE 600 mm		
	ARQUETA TIPO H		
	RITU. ARMARIO DE CONEXIONES GENERAL		
	Delimitación del sector		

SIGNOS CONVENCIONALES			
	Carretera - Hito Kilométrico		Edificio público o singular
	Camino - Carretera		Edificio privado
	Senda		Edificio en ruina
	Ferrocarril		Muro de contención
	Línea eléctrica, AT		Vértice geodésico 1°, 2° y 3° orden
	Línea eléctrica, MT y BT		Vértice topográfico
	Línea telefónica		Límite de provincia
	Muro, pared o tapia		Límite de término municipal
	Alambrada o cerca metálica		Límite de parcela
			Límite de cultivo
	Desagüe - Arroyo		Canal
	Acequia		Manantial - Fuente - Pozo
	Piscina - Estanque - Transform.		Torre - Poste - Farola
	Curvas de nivel - Cota 625,5		Curvas de depresión
	Seto vivo		Masa de árboles

USOS DEL SUELO NO URBANIZABLE	
Mg.	Monte alto
Mb.	Monte bajo
S.	Monte alto
R.	Monte bajo
H.	Huerta
V.	Viñedo
Fr.	Frutales
O.	Olivar
Er.	Erial
Pd.	Prados

FDO. ARTURO GOMEZ FERNANDEZ

FDO. SALVADOR GOMEZ FERNANDEZ

FDO. MIGUEL ANGEL AGUILERA GONZALEZ

Innovación de las Normas Subsidiarias de Loja para clasificar SNU en Suelo urbanizable ordenado		
<b>AREA DE INTERVENCION:</b> CERRO DE LA HORCA	<b>MUNICIPIO:</b> LOJA, GRANADA	<b>FASE:</b> ORDENACION
<b>PLANO:</b> INSTALACIONES. RED DE TELEFONIA	<b>ESCALA:</b> 1:500	
<b>EQUIPO REDACTOR:</b> ARTURO GOMEZ FERNANDEZ.....ARQUITECTO SALVADOR GOMEZ FERNANDEZ.....ARQ. TECNICO M.ANGEL AGUILERA GONZALEZ.....ABOGADO URBANISTA	<b>FECHA:</b> MARZO 2013	<b>Nº PLANO:</b> <b>16</b>