

LEYENDA

TIPO DE ORDENANZA	
RI	RESIDENCIAL INTENSIVO
RE	RESIDENCIAL EXTENSIVO
T	TERCIARIO
I	INDUSTRIAL
ZV	ZONA VERDE
EQ	EQUIPAMIENTO
EQ-3	EQUIPAMIENTO PROMOCION PRIVADA

	LIMITE SUELO URBANO
	LIMITE SUELO URBANIZABLE
	LIMITE UNIDAD DE EJECUCION
	LIMITE DE ORDENANZA
	SUELO URBANIZABLE
	SUELO URBANO
	ZONA VERDE
	ZONA EQUIPAMIENTO
RE-1	TIPO DE ORDENANZA
3	NUMERO DE AREA
UE 1	UNIDAD DE EJECUCION


DILIGENCIA.- Documento que coincide con el diligenciado de A. definitiva de C.P.U.



SIGNOS CONVENCIONALES	
	Carretera hito kilométrico
	Carretera
	Senda
	Ferrocarril
	Línea eléctrica, alta tensión
	Línea eléctrica, media tensión
	Línea eléctrica, baja tensión
	Línea telefónica
	Muro, pared o tapia
	Alambrada, cercado metálico
	Desague - Arroyo
	Canal
	Acequia
	Manantial - Fuente - Pozo
	Piscina - Estanque - Transformador
	Vertice geodésico 15, 25, 35 Orden
	Vertice topográfico - Punto de apoyo
	Torre metélica - Poste - Farola
	Curvas de nivel - Cota
	Curva de depresión
	Seta vivo
	Mata de árboles

INFORMACION TOPOGRAFICA	
NOMBRE	Pa 3
PROYECTO	30/78745 4/19307/9 66346
CARRETERAS	
NOMENCLATURA	ORIGEN Y DESTINO

INFORMACION CARTOGRAFICA	
PROYECCION U.T.M. MUNDO	ESFEROIDE INTERNACIONAL DATUM POSTDAM
ALTITUDES REFERIDAS AL NIVEL	MEJORA DEL MAR EN ALICANTE
COORDENADAS RECTANGULARES U.T.M.	VUELO FOTOGRAFICO REALIZADO POR SPASA
EN JULIO DE 1990	EN JULIO DE 1990
APOYO DE CAMPO REALIZADO POR EDEF SA	EN OCTUBRE DE 1990
RESTITUCION Y DIBUJO REALIZADO POR EDEF SA	EN NOVIEMBRE DE 1990
SUPERVISION TECNICA DE LA CARTOGRAFIA	
ACTUALIZACION CARTOGRAFICA	
VUELO FOTOGRAFICO REALIZADO POR	
EN DE	
RESTITUCION Y DIBUJO REALIZADO POR	
EN DE	
PROHIBIDA LA REPRODUCCION COMERCIAL	
Y VENTA DE ESTA CARTOGRAFIA	

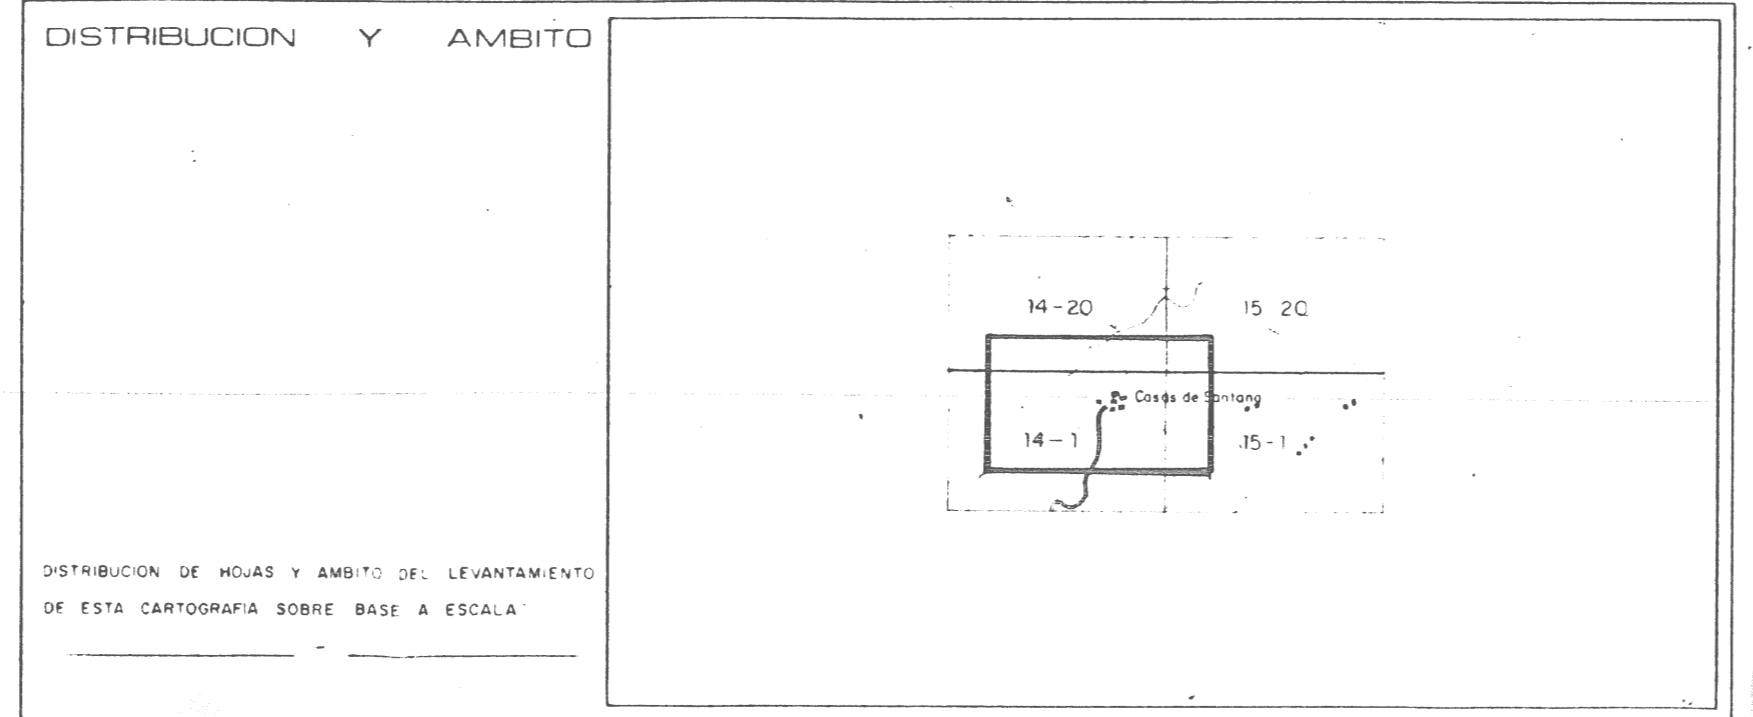

JUNTA DE ANDALUCIA
CONSEJERIA DE OBRAS PUBLICAS Y TRANSPORTES

LA BOBADILLA

TOMO I LOJA PROVINCIA GRANADA
Nº DE LA HOJA
E 02
1024/14-1

ESCALA 1:2000
EQUIDISTANCIA DE LAS CURVAS DE NIVEL 1 METROS

CENTRO DE ESTUDIOS TERRITORIALES Y URBANOS

LOJA
REVISION NORMAS SUBSIDIARIAS
LA BOBADILLA

OPERA TECNICA MUNICIPAL
ARQUITECTOS: MANUEL RUIZ DE ALMODOVAR Y MARTIN VAZQUEZ
COLABORADORES (ARQUITECTO TECNICO): CARLOS SERRA SUAREZ REY
FRANCISCO ROSE GUERRERO PERAZALES

PLANO DE: ZONIFICACION, USOS Y UNIDADES DE EJECUCION

PROYECTO

EXCELENTISIMO AYUNTAMIENTO DE LOJA
CONSEJERIA DE VIVIENDA Y ORDENACION DEL TERRITORIO
DIRECCION GENERAL DE URBANISMO

FECHA
OCTUBRE 1.992

ESCALA
1:2.000

PLANO N.
4.13

ADAPTACION PARCIAL A LA L.O.U.A (Ley 7/2002, de 17 de diciembre)
DE LA REVISION DE NORMAS SUBSIDIARIAS DE PLANEAMIENTO DEL TERMINO MUNICIPAL DE LOJA.

PLANO: PLANEAMIENTO VIGENTE:
REVISION NORMAS SUBSIDIARIAS DEL TERMINO MUNICIPAL DE LOJA.
ZONIFICACION, USOS Y UNIDADES DE EJECUCION.