


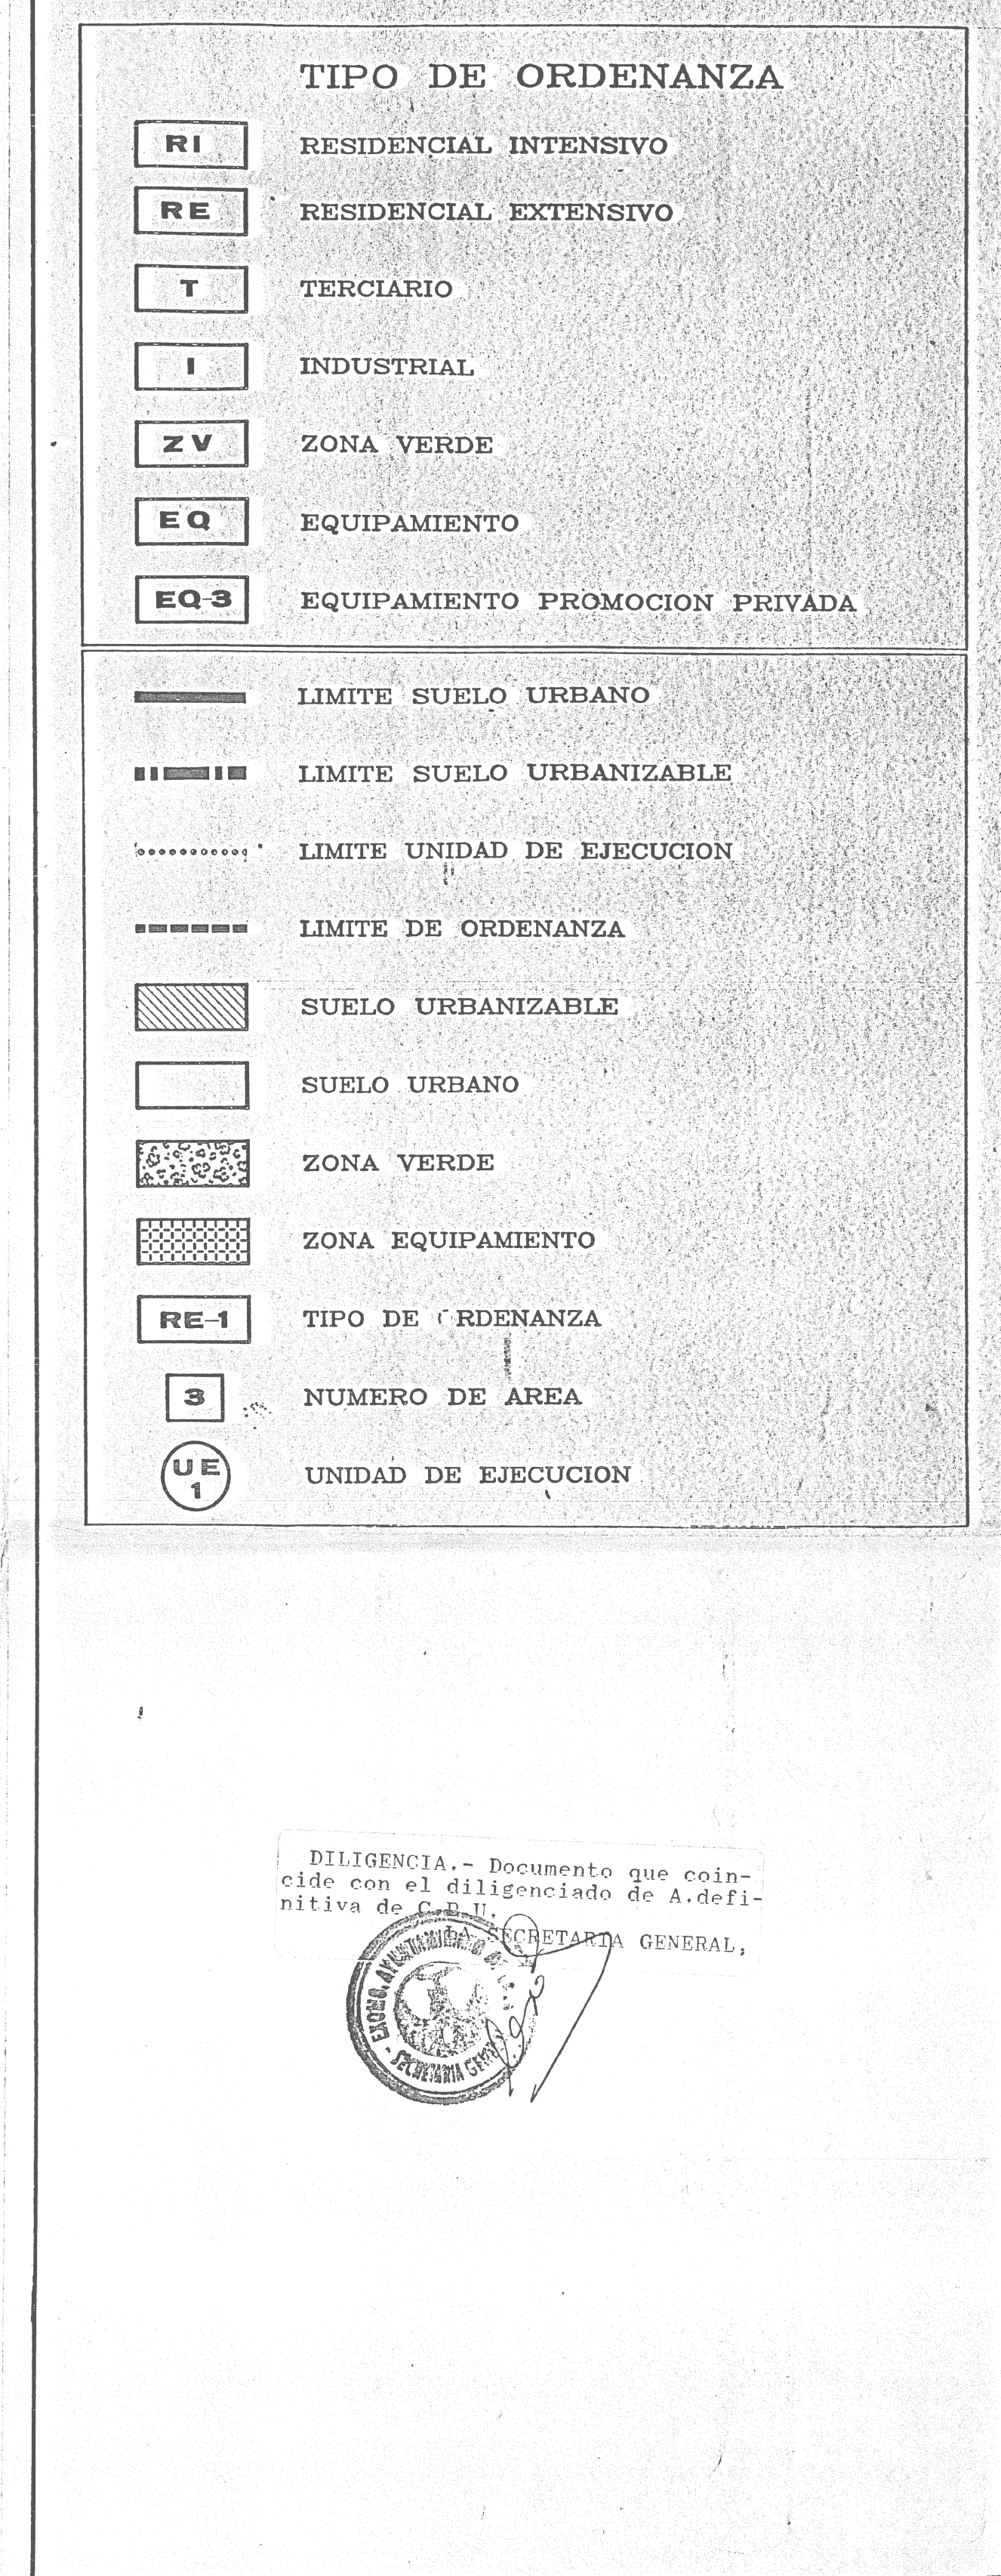

LOJA REVISION NORMAS SUBSIDIARIAS	
CUESTA BLANCA	FECHA OCTUBRE 1992
OFICINA TECNICA MUNICIPAL ARQUITECTO - MANUEL RUIZ DE ALCAIDEGUAY Y MARTIN YAZQUEZ COLABORADORES (ARQUITECTO TECNICO) - CARLOS SILVA SUAREZ RUIZ - FRANCISCO JOSE GUERRERO PERDOMO	ESCALA 1:2.000
PLANOS DE: ZONIFICACION, USOS Y UNIDADES DE EJECUCION PROYECTO	PLANOS N. 4.16