

LEYENDA

TIPO DE ORDENANZA	
RI	RESIDENCIAL INTENSIVO
RE	RESIDENCIAL EXTENSIVO
T	TERCIARIO
I	INDUSTRIAL
ZV	ZONA VERDE
EQ	EQUIPAMIENTO
EQ-3	EQUIPAMIENTO PROMOCION PRIVADA

	LIMITE SUELO URBANO
	LIMITE SUELO URBANIZABLE
	LIMITE UNIDAD DE EJECUCION
	LIMITE DE ORDENANZA
	SUELO URBANIZABLE
	SUELO URBANO
	ZONA VERDE
	ZONA EQUIPAMIENTO
RE-1	TIPO DE ORDENANZA
3	NUMERO DE AREA
UE 1	UNIDAD DE EJECUCION

DILIGENCIA.- Documento que coincide con el diligenciado de A. definitiva de C.P.U.
LA SECRETARIA GENERAL,

SIGNOS CONVENCIONALES

USOS DEL SUELO	
MU MONT. ALTO	S. SIEMPRE
MU MONT. BAJO	R. NECADE

INFORMACION TOPOGRAFICA


Pa. 1	36,75,29	4.118.453,02	605,06
Pa. 3	39,34,01	4.179.313,36	583,75
Pa. 4	39,47,17	4.118.656,64	582,17

INFORMACION CARTOGRAFICA

PROYECCION U.T.M. HUSO
EIPSOIDE INTERNACIONAL DATUM POSTOUM
ALTITUDES REFERIDAS AL NIVEL MEDIO DEL MAR EN ALCANTAR
COORDENADAS RECTANGULARES U.T.M.
PUNTO FOTOGRAMETRICO: REA. 2430 SUR SP58
EN JULIO DE 1990
25.000 DE CANTO REALIZADO POR EDEF SA
FACTURE DE 1990
REVISION Y DIBUJO REALIZADO POR EDEF SA
EN NOVIEMBRE DE 1990
SUPERVISION TECNICA DE LA CARTOGRAFIA

ACTUALIZACION CARTOGRAFICA

SUELO FOTOGRAMETRICO REALIZADO POR
EN DE
RESTITUCION Y DIBUJO REALIZADO POR
EN DE
PROHIBIDA LA REPRODUCCION COMERCIAL

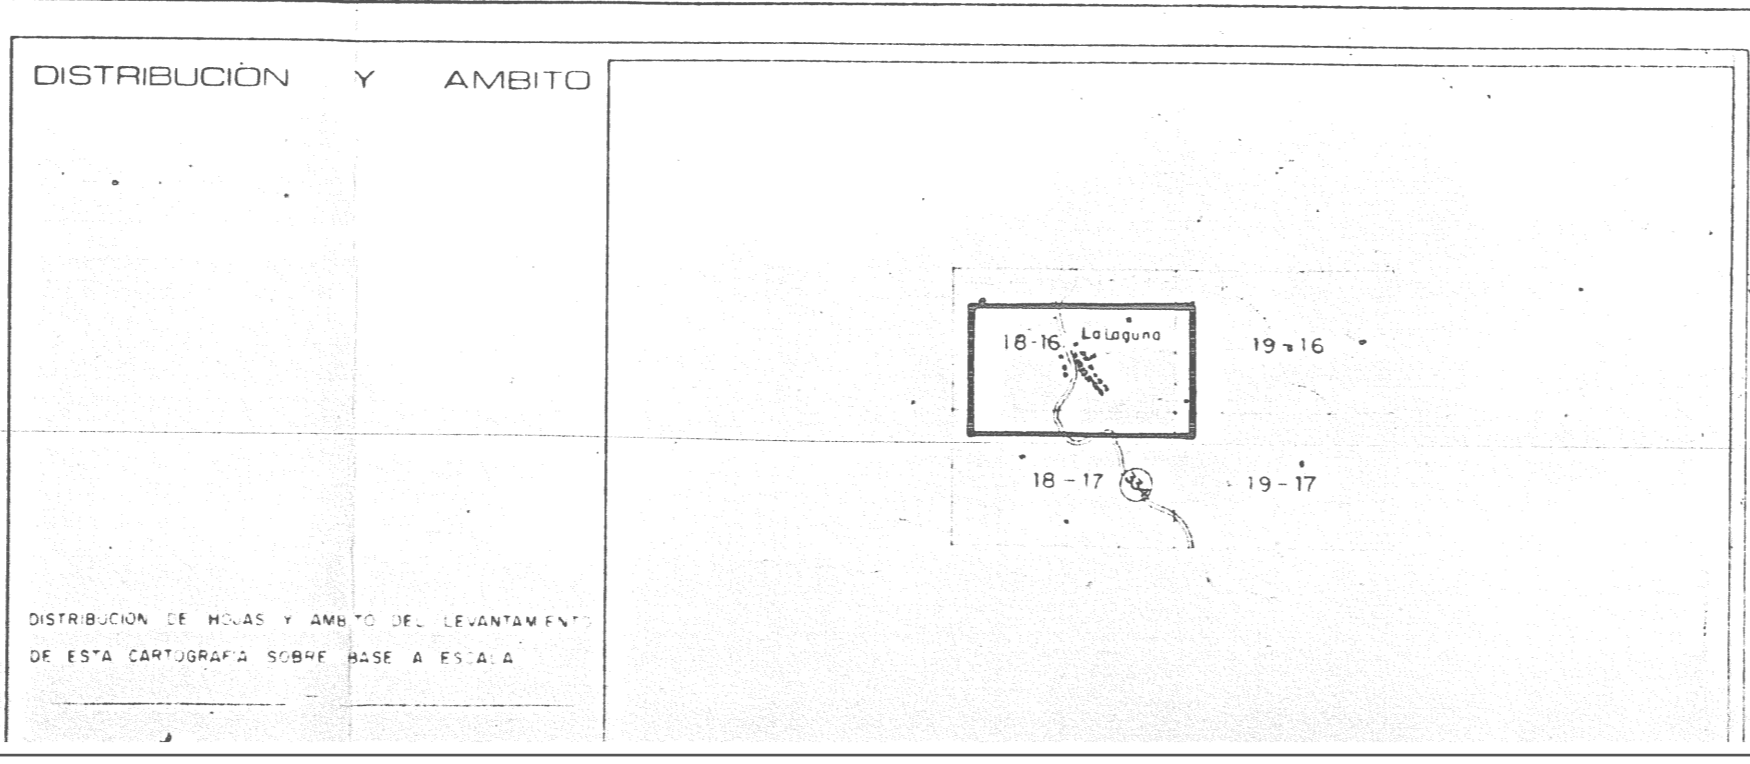

JUNTA DE ANDALUCIA
CONSEJERIA DE OBRAS PUBLICAS Y TRANSPORTES

LA LAGUNA

T.M. LOJA PROVINCIA GRANADA

ESCALA 1:2000

E02
1007/18-16

LOJA
REVISION NORMAS SUBSIDIARIAS
LA LAGUNA

OFICINA TECNICA MUNICIPAL
ARQUITECTO: MANUEL RUIZ DE ALMODOVAR Y MARTIN-VAZQUEZ
COLABORADORES (ARQUITECTO TECNICO): CARLOS SILVA SUAREZ REY, FRANCISCO JOSE GONZALEZ PERALANDEZ

FECHA: OCTUBRE 1.992
ESCALA: 1:2.000
PLANO N. 4.20

EXCELENTISIMO AYUNTAMIENTO DE LOJA
CONSEJERIA DE VIVIENDA Y ORDENACION DEL TERRITORIO
Direccion General de Urbanismo

ADAPTACION PARCIAL A LA L.O.U.A (Ley 7/2002, de 17 de diciembre)
DE LA REVISION DE NORMAS SUBSIDIARIAS DE PLANEAMIENTO DEL TERMINO MUNICIPAL DE LOJA.

PLANO: PLANEAMIENTO VIGENTE:
REVISION NORMAS SUBSIDIARIAS DEL TERMINO MUNICIPAL DE LOJA.
ZONIFICACION, USOS Y UNIDADES DE EJECUCION.

ESCALA: 1:2000 FECHA: ABRIL 2008 HOJA: MUELO: LA LAGUNA PLANO: 4.20