



LEYENDA

TIPO DE ORDENANZA	
RI	RESIDENCIAL INTENSIVO
RE	RESIDENCIAL EXTENSIVO
T	TERCIARIO
I	INDUSTRIAL
ZV	ZONA VERDE
EQ	EQUIPAMIENTO
EQ3	EQUIPAMIENTO PROMOCION PRIVADA

	LIMITE SUELO URBANO
	LIMITE SUELO URBANIZABLE
	LIMITE UNIDAD DE EJECUCION
	LIMITE DE ORDENANZA
	SUELO URBANIZABLE
	SUELO URBANO
	ZONA VERDE
	ZONA EQUIPAMIENTO
RE-1	TIPO DE ORDENANZA
3	NUMERO DE AREA
UE 1	UNIDAD DE EJECUCION

DILIGENCIA.- Documento que coincide con el diligenciado de A. definitiva de C.P.U.

LA SECRETARIA GENERAL,

SIGNOS CONVENCIONALES	
	Edificio público singular
	Edificio privado
	Edificio en construcción
	Muro de contención
	Verica geodésico (9,29, 5º Orden)
	Verica topográfico. Punto de apoyo
	Señal de provincia
	Señal de término municipal
	Señal de parcelas
	Señal de linderos
	Muro de arbores


USOS DEL SUELO	
	Residencial
	Industrial
	Zona Verde
	Zona Equipamiento

INFORMACION TOPOGRAFICA	
N. 4981	1:5000
1990	1:5000

CARRETERAS	
N. 342	1:5000

INFORMACION CARTOGRAFICA	
INSTITUTO NACIONAL DE CARTEGRAFIA	1:5000
1990	1:5000

ACTUALIZACION CARTOGRAFICA	
1990	1:5000

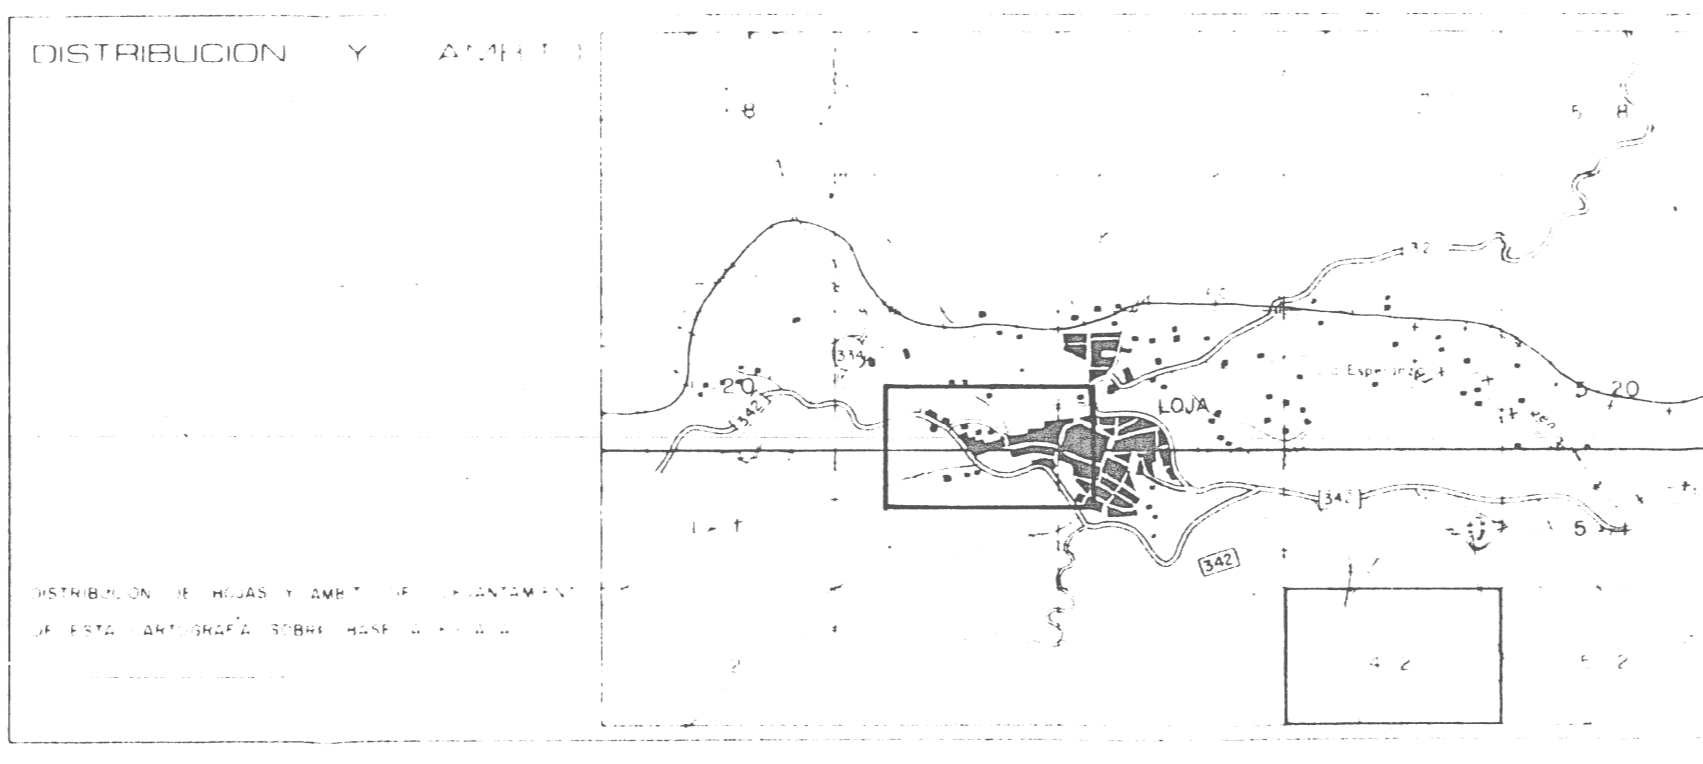

JUNTA DE ANDALUCIA
CONSEJERIA DE OBRAS PUBLICAS Y TRANSPORTES

PLINES

PROVINCIA GRANADA

ESCALA: 1:500

CENTRO DE ESTUDIOS TERRITORIALES Y URBANOS

LOJA
REVISION NORMAS SUBSIDIARIAS

PLINES

OPERA TECNICA MUNICIPAL
ARQUITECTO.- MANUEL RUIZ DE ALMODOVAR Y MARTIN-VAZQUEZ
COLABORADORES (ARQUITECTO TECNICO).- CALDERIN SOTO SUAREZ DEY
FRANCISCO JOSE GONZALEZ PERRONDEZ

PLANO DE: ZONIFICACION, USOS Y UNIDADES DE EJECUCION

PROYECTO

FECHA: OCTUBRE 1.992

ESCALA: 1:500

PLANO N. 4.22

EXCELENTISIMO AYUNTAMIENTO DE LOJA

CONSEJERIA DE VIVIENDA Y ORDENACION DEL TERRITORIO
Dirección General de Urbanismo

ADAPTACION PARCIAL A LA L.O.U.A (Ley 7/2002, de 17 de diciembre)
DE LA REVISION DE NORMAS SUBSIDIARIAS DE PLANEAMIENTO DEL TERMINO MUNICIPAL DE LOJA.

PLANO: PLANEAMIENTO VIGENTE:
REVISION NORMAS SUBSIDIARIAS DEL TERMINO MUNICIPAL DE LOJA.
ZONIFICACION, USOS Y UNIDADES DE EJECUCION.