




DILIGENCIA.- Documento que coincide con el diligenciado de A. definitiva de C.

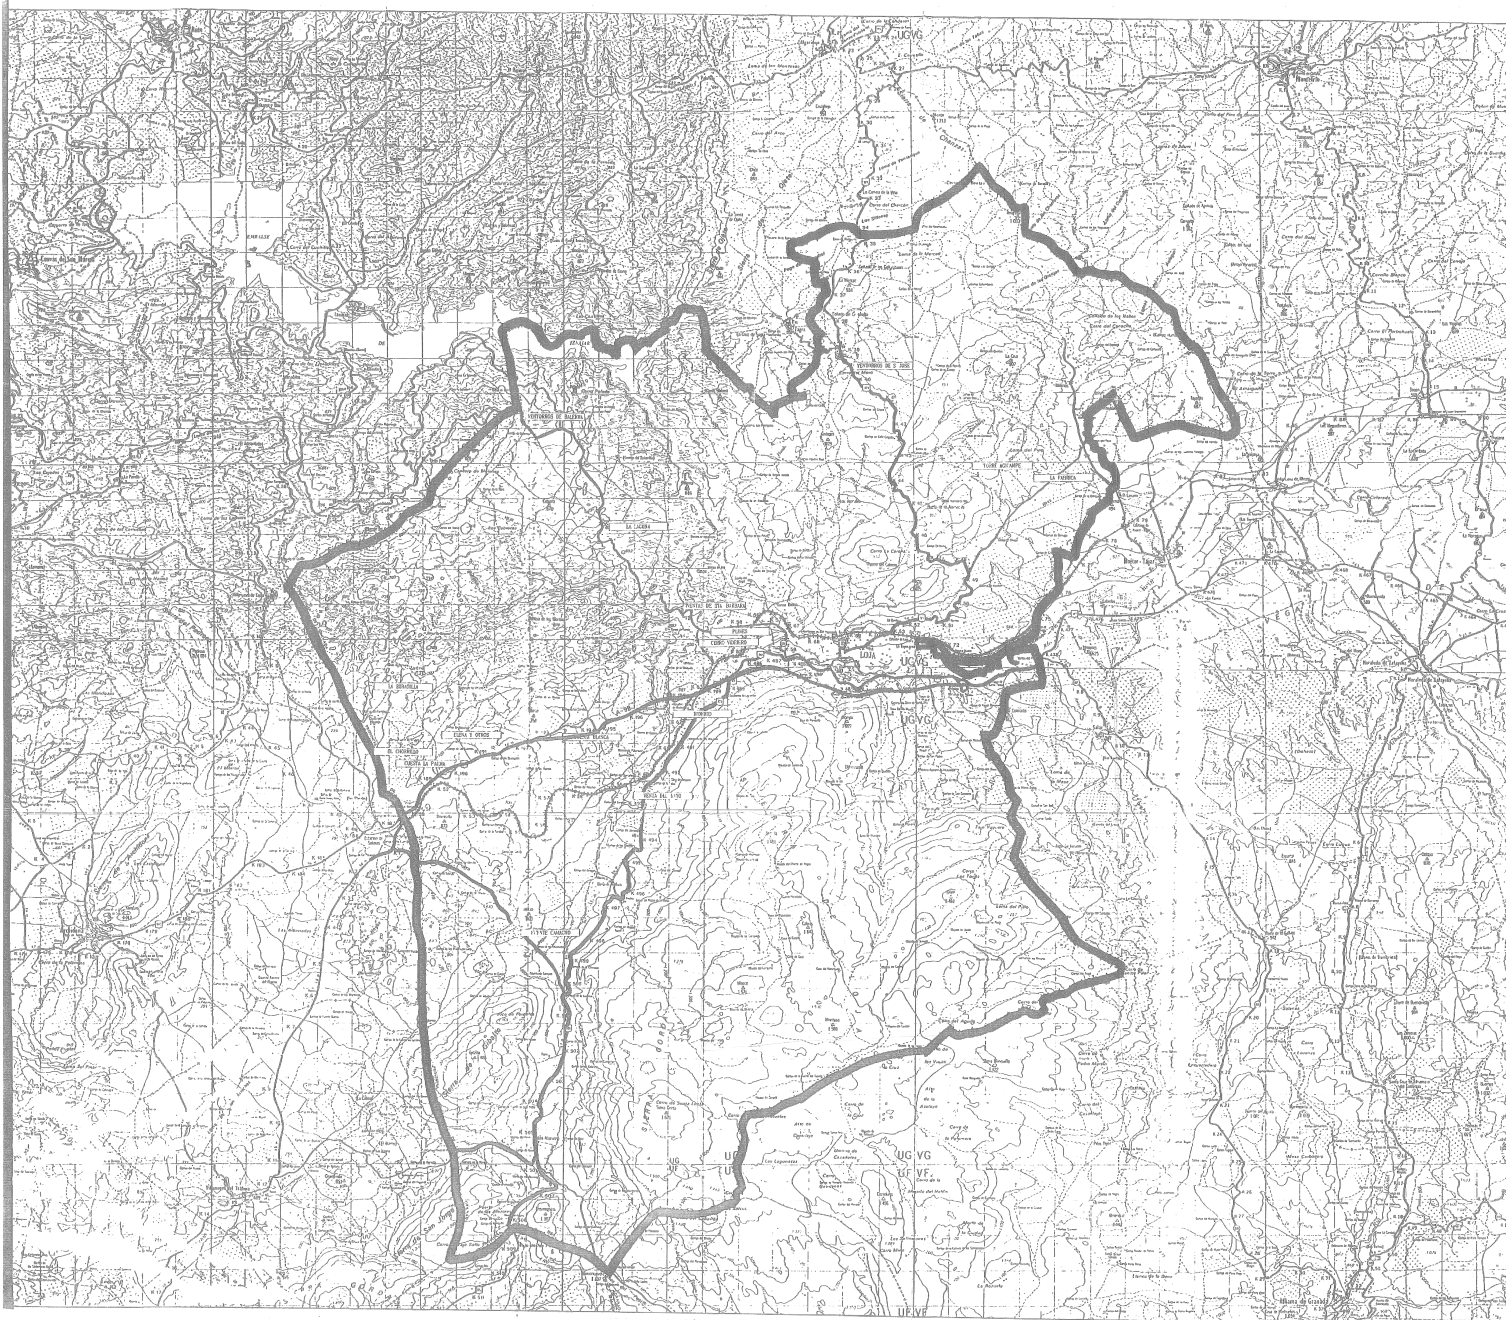

5. TEMAS GENERALES

DE VIAS DE COMUNICACION		CABLE
		FIBRA OPTICA

LOJA
REVISION NORMAS SUBSIDIARIAS
LOJA

OPERA TRONCA: ESCOLAR
ARQUITECTO: - MANUEL BUI DE ALAMODOR Y MARTIN VAQUERO
COLABORADORES (CONSTRUCION TRONCA): - GABRIEL CELIA SERRA DE
- FRANCISCO JUAN CRISTIANO PERAZOCCO
PLANO DE: ESTRUCTURA ORGANICA

PROYECTO



FECHA	OCTUBRE 1.992
ESCALA	

PLANO N.	1.1
----------	-----