

SUELO URBANO:

SUELO URBANO CONSOLIDADO	[Brown square]
SUELO URBANO CONSOLIDADO	[Light brown square]
SUELO URBANO CONSOLIDADO POR DESARROLLO DE UE	[Dark brown square]
SUELO URBANO CONSOLIDADO POR DESARROLLO DE FP	[Orange square]
SUELO URBANO NO CONSOLIDADO	[Light orange square]
SUELO URBANO NO CONSOLIDADO CON E.O. O P.U. APROBADO	[Lighter orange square]
SUELO URBANO NO CONSOLIDADO	[Lightest orange square]

SUELO URBANIZABLE:


SUELO URBANIZABLE ORDENADO	[Yellow square]
SUELO URBANIZABLE SECTORIZADO	[Light yellow square]
SUELO URBANIZABLE NO SECTORIZADO	[Lightest yellow square]

AMBITOS:

AMBITOS EN SUELO URBANO	[Black line]
AMBITO EN SUELO URBANO CONSOLIDADO	[Thick black line]
SUBDIVISION DE SUELO URBANO SEGUN VALLES	[Thin black line]
AMBITO DE SUELO URBANO CONSOLIDADO TRAS DESARROLLO UE	[Dashed black line]
AMBITO DE SUELO URBANO CONSOLIDADO TRAS DESARROLLO DE FP	[Dotted black line]
AMBITO EN SUELO URBANO NO CONSOLIDADO	[Thin blue line]
AMBITO DE SUELO URBANO NO CONSOLIDADO CON E.O. O P.U. APROBADO	[Thick blue line]
AMBITO DE SUELO URBANO NO CONSOLIDADO	[Thin red line]
AMBITOS EN SUELO URBANIZABLE	[Thin red line]
AMBITO DE SUELO URBANIZABLE ORDENADO	[Thick red line]
AMBITO DE SUELO URBANIZABLE SECTORIZADO	[Dashed red line]
AMBITO DE SUELO URBANIZABLE NO SECTORIZADO	[Dotted red line]
TRAMO DE VIA PECUARIA DESLINDADO	[Grey square]

N	A
F	T

N NUCLEO
A AMBITO DE PLANEAMIENTO Y/O GESTION
UE UNIDAD DE ELECCION EN SUELO URBANO
AM AREA EN SUELO URBANIZABLE
SUBC AMBITO DE SUELO URBANO NO CONSOLIDADO
F FIGURA DE PLANEAMIENTO DE DESARROLLO
DE ESTUDIO DE DETALLE
PP PLAN PARCIAL
PE PLAN ESPECIAL
T ESTADO DE TRAMITACION FIGURA DE PLANEAMIENTO
 * NO TRAMITADA
 A APROBADA INCLAYENDOSE
 AD APROBADA DETERMINATIVAMENTE

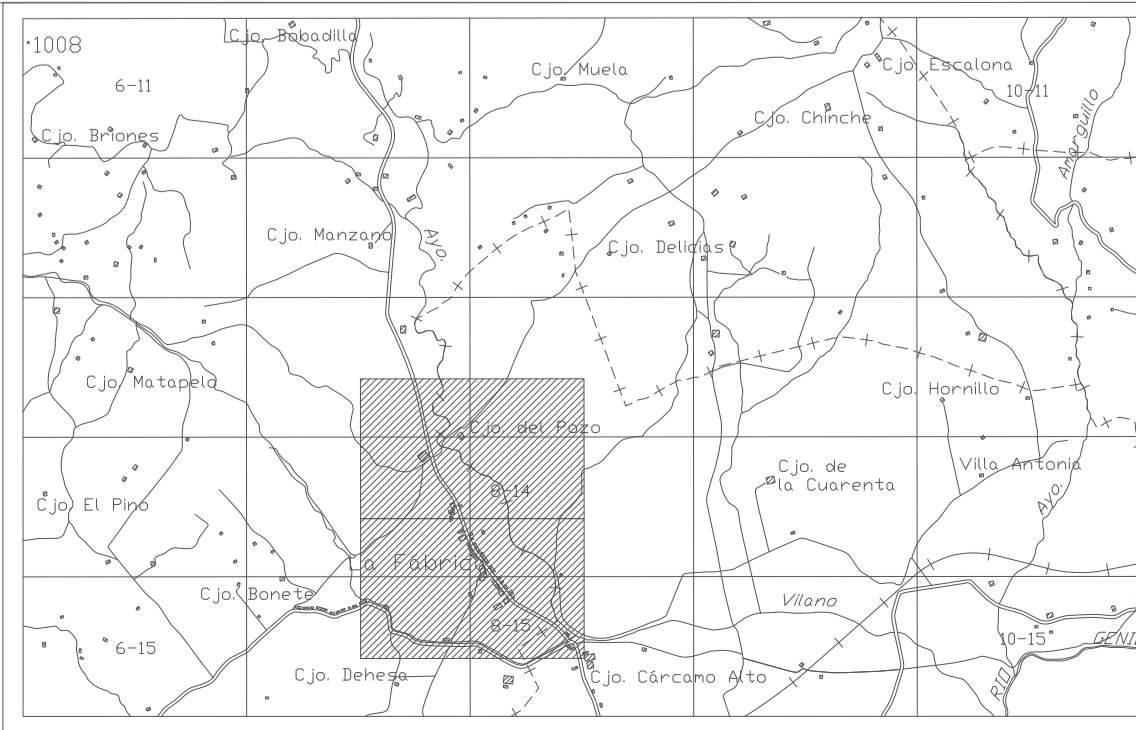

EXCELENTISIMO AYUNTAMIENTO DE LOJA
 CONSEJERIA DE VIVIENDA Y ORGANIZACION DEL TERRITORIO
 DIRECCION GENERAL DE URBANISMO

ADAPTACION PARCIAL A LA L.O.U.A (Ley 7/2002, de 17 de diciembre)
 DE LA REVISION DE NORMAS SUBSIDIARIAS DE PLANEAMIENTO DEL TERMINO MUNICIPAL DE LOJA.

PLANO: LA FABRICA
 Clases de suelo urbano y urbanizable.

CARTOGRAFIA BASE: INSTITUTO V. N. (INEC-2001)	ESCALA: 1:2000	FECHA: ABRIL 2009	HORA: 10:00 08-14/ 10:08 08-15	NUCLEO: LA FABRICA	PLANO: 40/ DC-1
---	----------------	-------------------	--------------------------------	--------------------	-----------------