



SUELO URBANO:

SUELO URBANO CONSOLIDADO	
SUELO URBANO CONSOLIDADO POR DESARROLLO DE U.E.	
SUELO URBANO CONSOLIDADO POR DESARROLLO DE PP	
SUELO URBANO NO CONSOLIDADO	
SUELO URBANO NO CONSOLIDADO CON E.D. O P.U. APROBADO	
SUELO URBANO NO CONSOLIDADO	

SUELO URBANIZABLE:


SUELO URBANIZABLE ORDENADO	
SUELO URBANIZABLE SECTORIZADO	
SUELO URBANIZABLE NO SECTORIZADO	

AMBITOS:

AMBITO EN SUELO URBANO	
DELIMITACION DE SUELO URBANO SEGUN N.N.S.S.	
AMBITO DE SUELO URBANO CONSOLIDADO TRAS DESARROLLO UE	
AMBITO DE SUELO URBANO CONSOLIDADO TRAS DESARROLLO DE PP	
AMBITO EN SUELO URBANO NO CONSOLIDADO	
AMBITO DE SUELO URBANO NO CONSOLIDADO CON E.D. O P.U. APROBADO	
AMBITO DE SUELO URBANO NO CONSOLIDADO	
AMBITOS EN SUELO URBANIZABLE	
AMBITO DE SUELO URBANIZABLE ORDENADO	
AMBITO DE SUELO URBANIZABLE SECTORIZADO	
AMBITO DE SUELO URBANIZABLE NO SECTORIZADO	
TRAMO DE VIA PECUARIA DESLINDADO	

N	A
F	T

N NUCLEO
A AMBITO DE PLANEAMIENTO Y/O GESTION
UE UNIDAD DE EJECUCION EN SUELO URBANO
AN AREAS EN SUELO URBANIZABLE
 N: Numero de areas
SUNC AMBITO DE SUELO URBANO NO CONSOLIDADO
F FIGURA DE PLANEAMIENTO DE DESARROLLO
 - SIN FIG. PLAN. DES. PREVISTA EN R.N.N.S.S.
ED ESTUDIO DE DETALLE
PP PLAN PARCIAL
PE PLAN ESPECIAL
T ESTADO DE TRANSICION FIGURA DE PLANEAMIENTO
 - NO TRANSICIONADA
A APROBADA INICIALMENTE
AD APROBADA DEFINITIVAMENTE

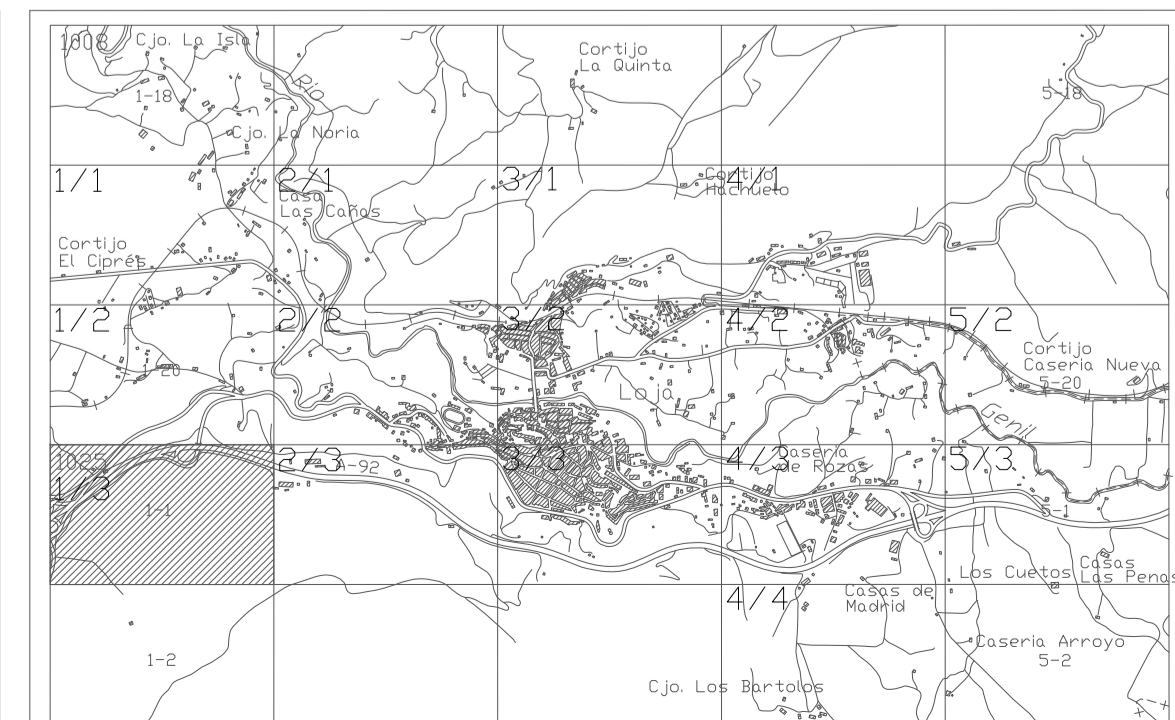


 EXCELENTISIMO AYUNTAMIENTO DE LOJA

 CONSEJERIA DE VIVIENDA Y ORDENACION DEL TERRITORIO
 Dirección General de Urbanismo

ADAPTACION PARCIAL A LA L.O.U.A. (Ley 7/2002, de 17 de diciembre)
 DE LA REVISION DE NORMAS SUBSIDIARIAS DE PLANEAMIENTO DEL TERMINO MUNICIPAL DE LOJA.

PLANO: LOJA
 Clases de suelo urbano y urbanizable.

CARTOGRAFIA BASE: RESTISUR, S.L. (MAYO-2001)	ESCALA: 1:2000	FECHA: ABRIL 2009	HOJA: 1025 01-01	NUCLEO: LOJA	PLANO: ADP CS-1/3
---	-------------------	----------------------	---------------------	-----------------	-------------------------