

LJ UE-8
ED AD

LJ UE-9

SUELO URBANO:

- SUELO URBANO CONSOLIDADO
- SUELO URBANO CONSOLIDADO POR DESARROLLO DE U/E
- SUELO URBANO CONSOLIDADO POR DESARROLLO DE PP
- SUELO URBANO NO CONSOLIDADO
- SUELO URBANO NO CONSOLIDADO CON E.D. O P.U. APROBADO
- SUELO URBANO NO CONSOLIDADO

SUELO URBANIZABLE:


- SUELO URBANIZABLE ORDENADO
- SUELO URBANIZABLE SECTORIZADO
- SUELO URBANIZABLE NO SECTORIZADO

AMBITOS:

- AMBITO EN SUELO URBANO
 - DELIMITACION DE SUELO URBANO SEGUN N.N.S.S
 - AMBITO DE SUELO URBANO CONSOLIDADO TRAS DESARROLLO UE
 - AMBITO DE SUELO URBANO CONSOLIDADO TRAS DESARROLLO DE PP
 - AMBITO EN SUELO URBANO NO CONSOLIDADO
 - AMBITO DE SUELO URBANO NO CONSOLIDADO CON E.D. O P.U. APROBADO
 - AMBITO DE SUELO URBANO NO CONSOLIDADO
- AMBITOS EN SUELO URBANIZABLE
 - AMBITO DE SUELO URBANIZABLE ORDENADO
 - AMBITO DE SUELO URBANIZABLE SECTORIZADO
 - AMBITO DE SUELO URBANIZABLE NO SECTORIZADO
- TRAMO DE VIA PECUARIA DESLINDADO

N	A
F	T

- N** NUCLEO
- A** AMBITO DE PLANEAMIENTO Y/O GESTION
- UE** UNIDAD DE EDUCACION EN SUELO URBANO
- AN** AREAS EN SUELO URBANIZABLE
- SUNC** AMBITO DE SUELO URBANO NO CONSOLIDADO
- F** FIGURA DE PLANEAMIENTO DE DESARROLLO
 - SIN FIG. PLAN. DES. PREVISTA EN R.N.N.S.S
 - ESTUDIO DE DETALLE
 - ED** PLAN PARCIAL
 - PP** PLAN ESPESIAL
 - T** ESTADO DE TRANSICION FIGURA DE PLANEAMIENTO
 - NO TRANSICIONADA
 - A** APROBADA INICIALMENTE
 - AD** APROBADA DEFINITIVAMENTE

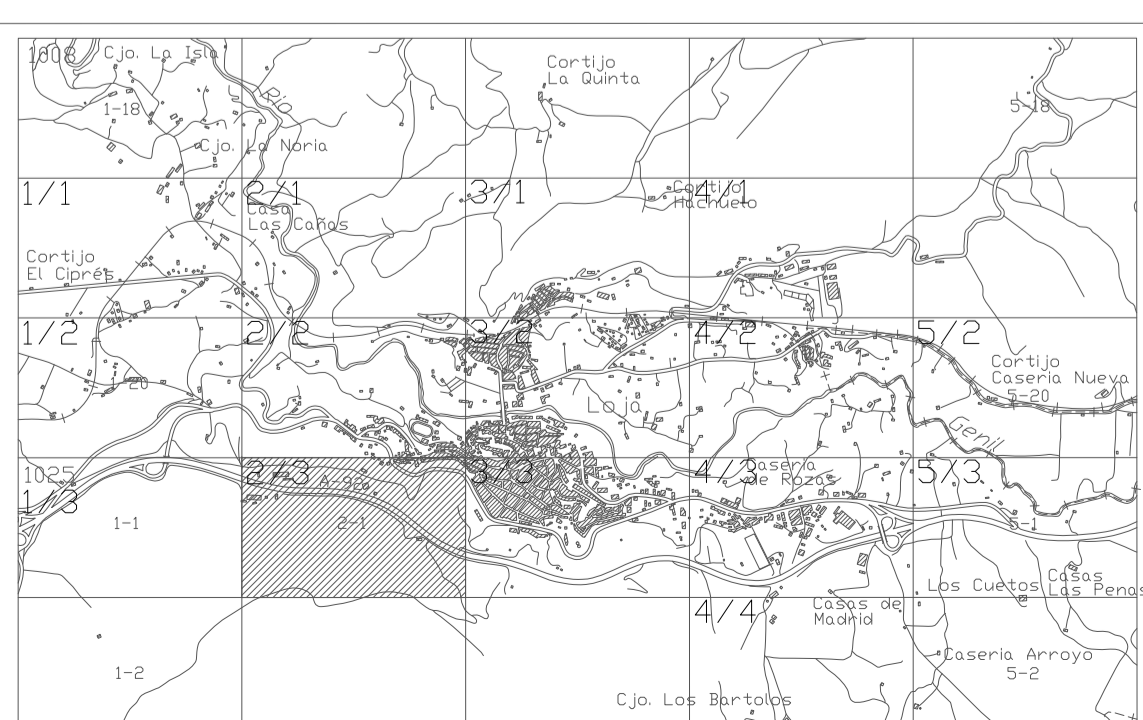



EXCELENTISIMO AYUNTAMIENTO DE LOJA



CONSEJERIA DE VIVIENDA Y ORDENACION DEL TERRITORIO
Dirección General de Urbanismo

ADAPTACION PARCIAL A LA L.O.U.A (Ley 7/2002, de 17 de diciembre)
DE LA REVISION DE NORMAS SUBSIDIARIAS DE PLANEAMIENTO DEL TERMINO MUNICIPAL DE LOJA.

PLANO: LOJA
Clases de suelo urbano y urbanizable.

CARTOGRAFIA BASE: RESTIBUR, S.L. (MAYO-2001)	ESCALA: 1:2000	FECHA: ABRIL 2009	FOLIO: 1025 02-01	NUCLEO: LOJA	PLANO: CS-2/3
---	-------------------	----------------------	----------------------	-----------------	------------------