

USOS GLOBALES:


- RESIDENCIAL
- INDUSTRIAL
- TERCIARIO

AMBITOS:

LIMITE DE ZONA O SECTOR

N	Z/S	n
U	E	D

- N** NUCLEO
- Z/S** ZONAS O SECTORES  
n Numero de zona o sector
- U** USO GLOBAL  
 Residencial  
 Industrial  
 Terciario
- E** EDIFICABILIDAD GLOBAL (m2/m2)
- D** DENSIDAD (u/m2)

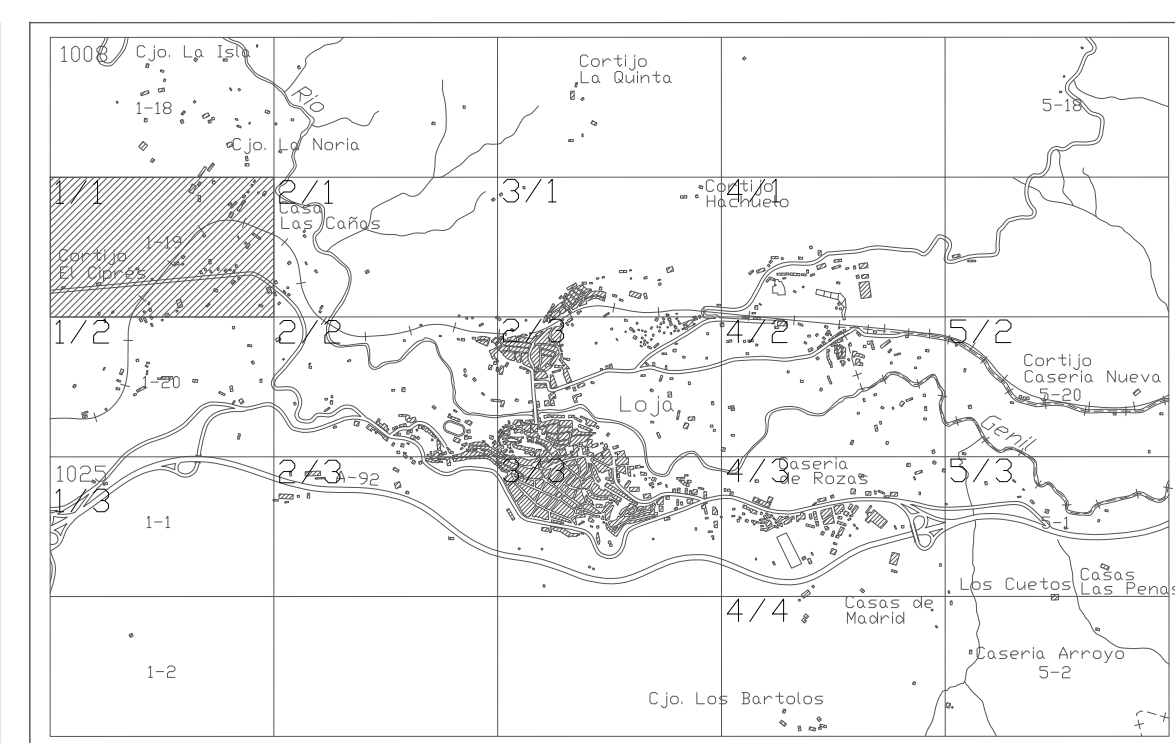



EXCLENTIMISMO AYUNTAMIENTO DE LOJA



CONSEJERIA DE VIVIENDA Y ORDENACION DEL TERRITORIO  
Dirección General de Urbanismo

ADAPTACION PARCIAL A LA L.O.U.A (Ley 7/2002, de 17 de diciembre)  
DE LA REVISION DE NORMAS SUBSIDIARIAS DE PLANEAMIENTO DEL TERMINO MUNICIPAL DE LOJA.

PLANO: LOJA  
Usos, densidades y edificabilidades globales.

CARTOGRAFIA BASE: RESTIBUR, S.L. (MAYO-2001)	ESCALA: 1:2000	FECHA: ABRIL 2009	HUJA: 1008 01-19	NUCLEO: LOJA	PLANO: UG-1/1
---	-------------------	----------------------	---------------------	-----------------	------------------