NUEVA JERARQUÍA VIARIA | PLANO Nº 1
PLANO DE PROPUESTAS - AGOSTO 2019



Nueva jerarquía viaria _{Rango}

Via de sentido único

NUEVA JERARQUÍA VIARIA | PLANO Nº 1
PLANO DE PROPUESTAS - AGOSTO 2019




Nueva jerarquía viaria Rango

Arterial

---- Zona 20 - Prioridad pealonal --- Propuesta 2 variante A-4154 local de 2º Orden

--- Propuesta 1 variante A-4154 Via de sentido único

--- Tramo peatonal

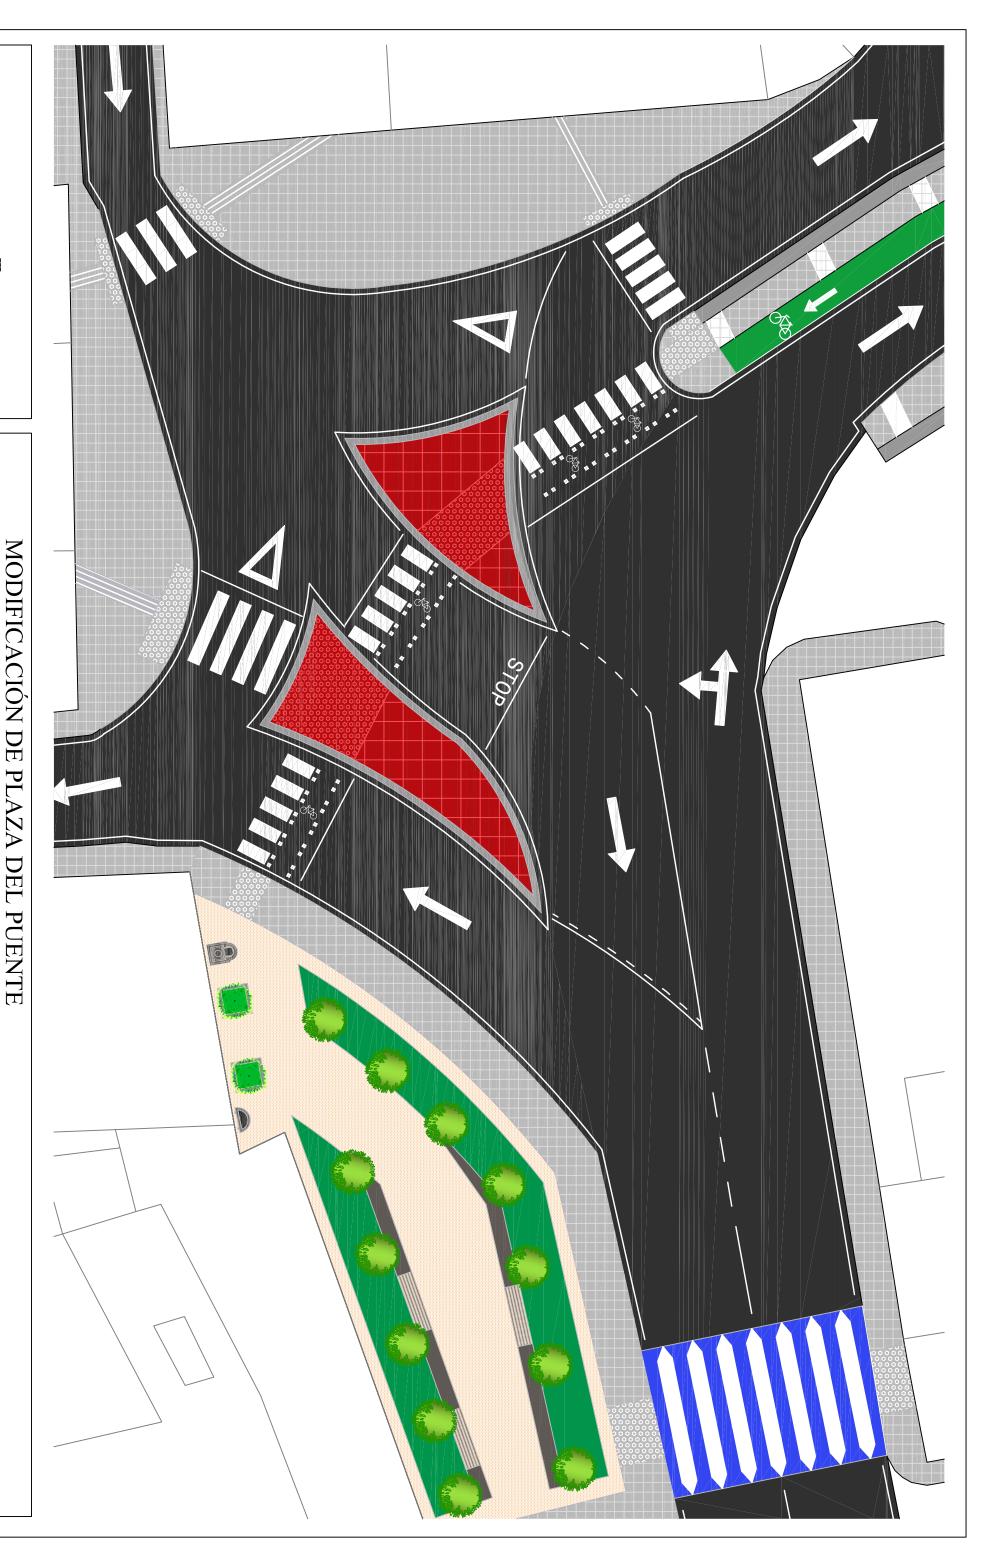

Area Urbanismo y Servicios Municipales ■ AYUNTAMIENTO 🛱 DE LOJA ■

TÉCNICOS: DANIEL ESPEJO ÉCIJA MIGUEL JÁIMEZ GONZÁLEZ MANUEL HERNÁEZ DELGADO


PLANO EN PLANTA DE NUEVA PLAZA DEL PUENTE Y PARCELA COLINDANTE

AGOSTO 2019


ESCALA

1:10000



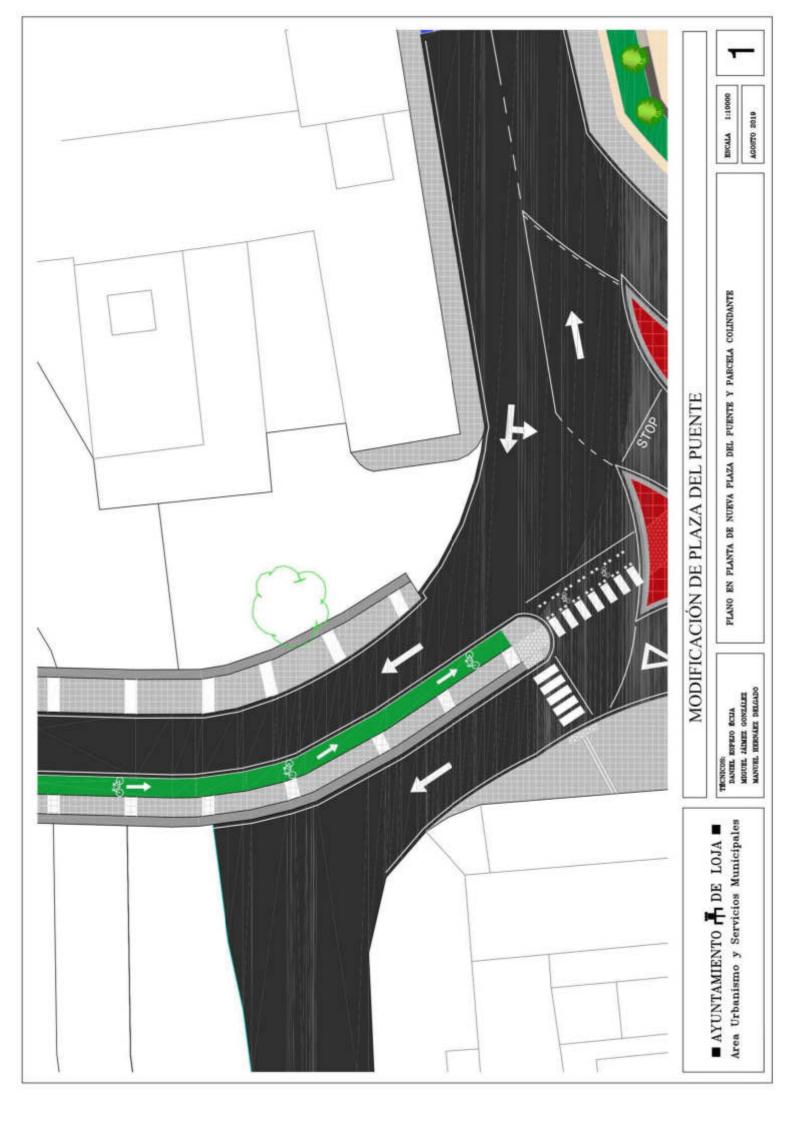



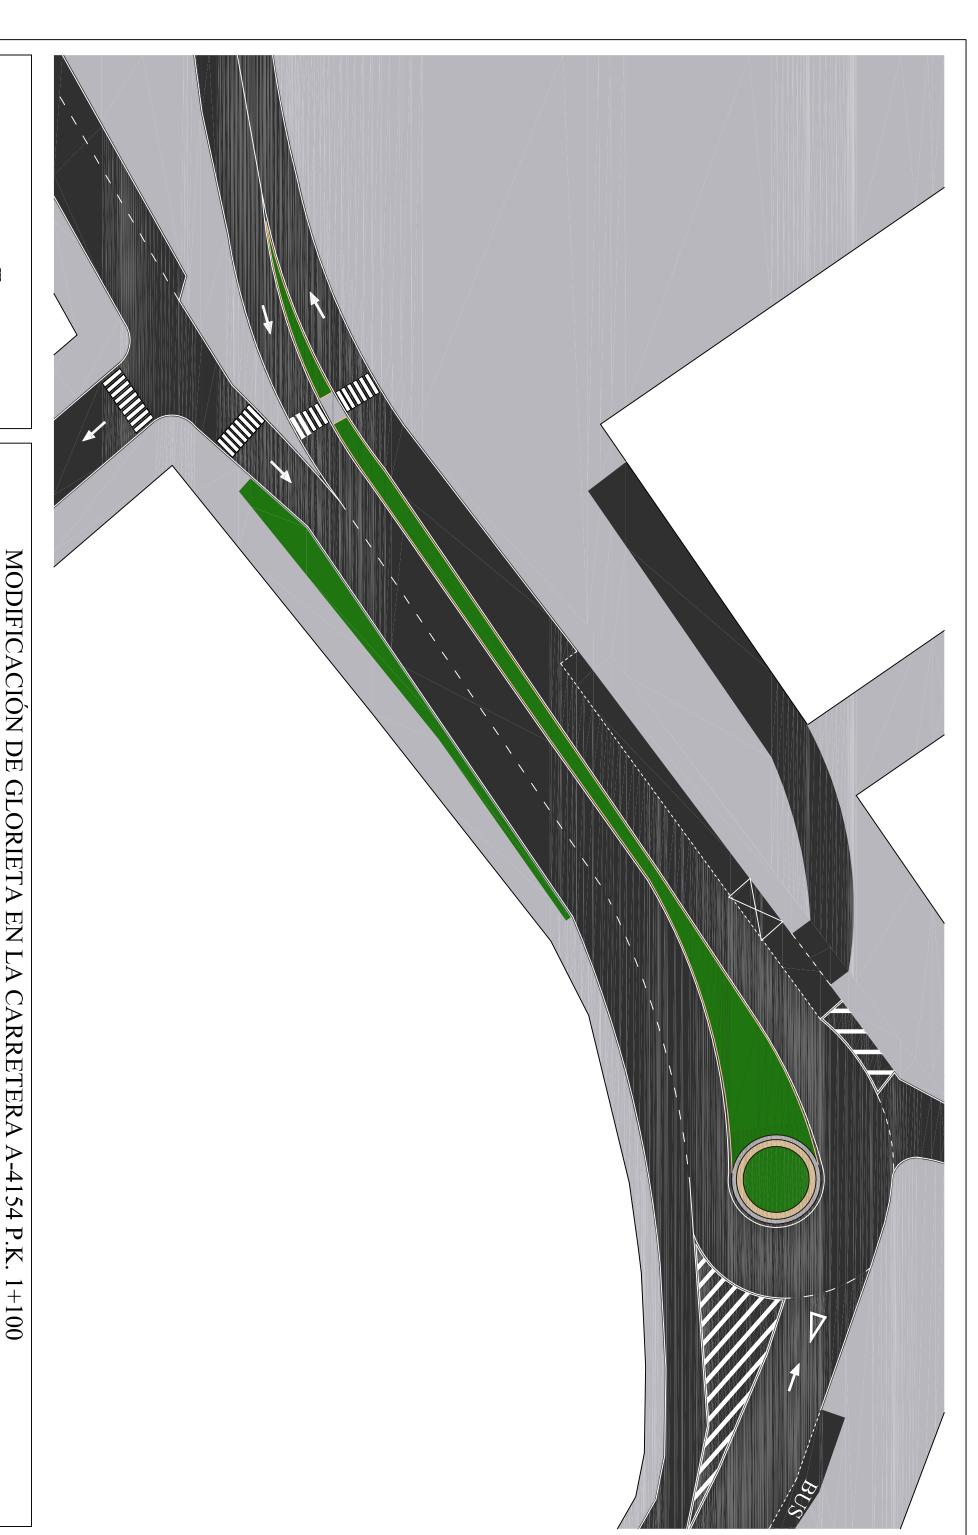

Area Urbanismo y Servicios Municipales ■ AYUNTAMIENTO 🖷 DE LOJA ■

ARQUITECTO TÉCNICO:


DANIEL ESPEJO ÉCIJA


PROPUESTA DE MODIFIACIÓN DE GLORIETA E INTERSECCIÓN ENTRE AVDA. RAFAEL PÉREZ DEL ÁLAMO Y AVDA. DE LOS ÁNGELES

AGOSTO 2019

ESCALA

1:8000

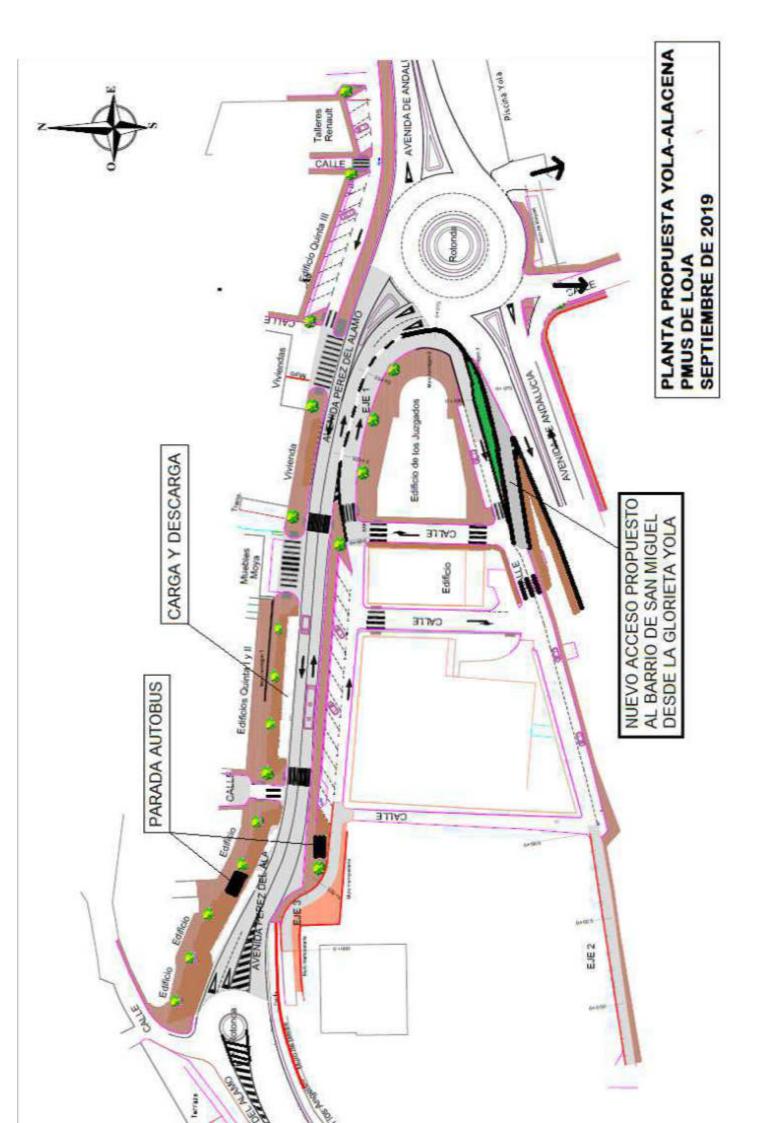

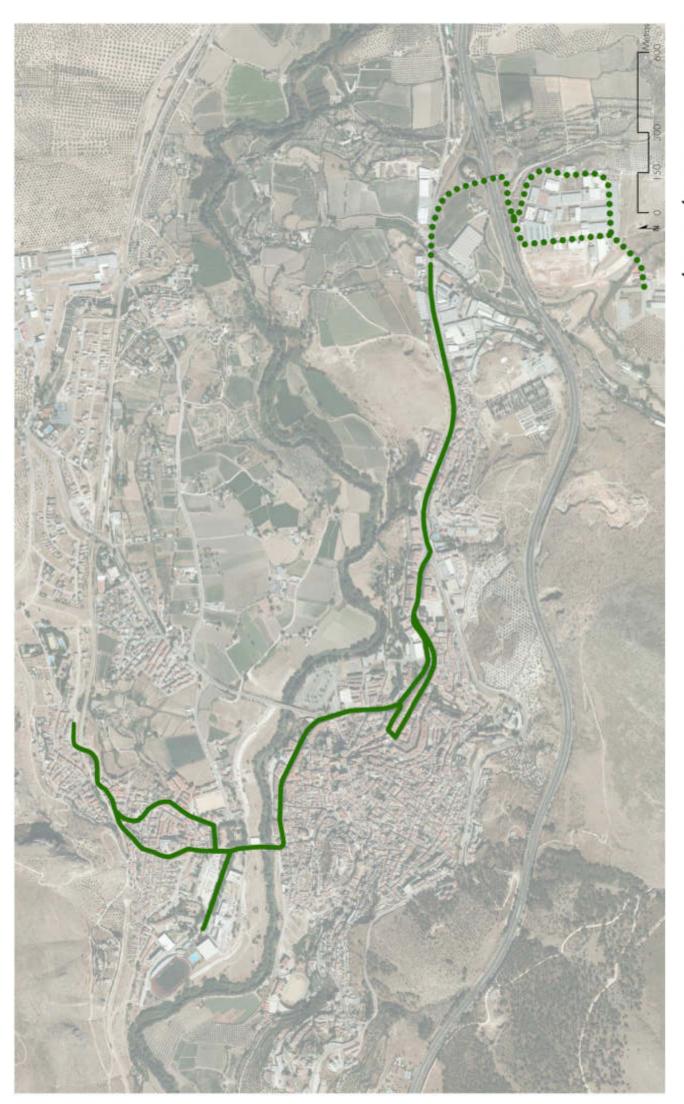

TRANSPORTE PÚBLICO: LÍNEA 1 | PLANO Nº 2.1 PLANO DE PROPUESTAS - AGOSTO 2019



TRANSPORTE PÚBLICO: LÍNEA 2 | PLANO Nº 2.2 PLANS PORTE PÚBLICO: LÍNEA 2 | PLANO Nº 2.2



TRANSPORTE PÚBLICO: LÍNEA 3 | PLANO Nº 2.3 PLANSPORTE PÚBLICO: LÍNEA 3 | PLANO Nº 2.3



TRANSPORTE PÚBLICO: LÍNEA 4 | PLANO Nº 2.4 PLANSPORTE PÚBLICO: LÍNEA 4 | PLANO Nº 2.4



TRANSPORTE PÚBLICO: LÍNEA 5 | PLANO Nº 2.5

APARCAMIENTOS | PLANO Nº 3 PLANO DE PROPUESTAS - AGOSTO 2019

PLAN DE MOVILIDAD URBANA SOSTENIBLE DE LOJA

Æ

Verde

Aparcamientos disuasorios

Carga y descarga

Bolsas de aparcamiento/Parking

PLAN DE MOVILIDAD URBANA SOSTENIBLE DE LOJA

E

Verde

Bolsas de aparcamiento/Parking




ITINERARIOS PEATONALES | PLANO N° 4 PLANO DE PROPUESTAS - AGOSTO 2019


PLAN DE MOVILIDAD URBANA SOSTENIBLE DE LOJA

١Ē

Zonas peatonales
Centros educativos
Conjunto histórico

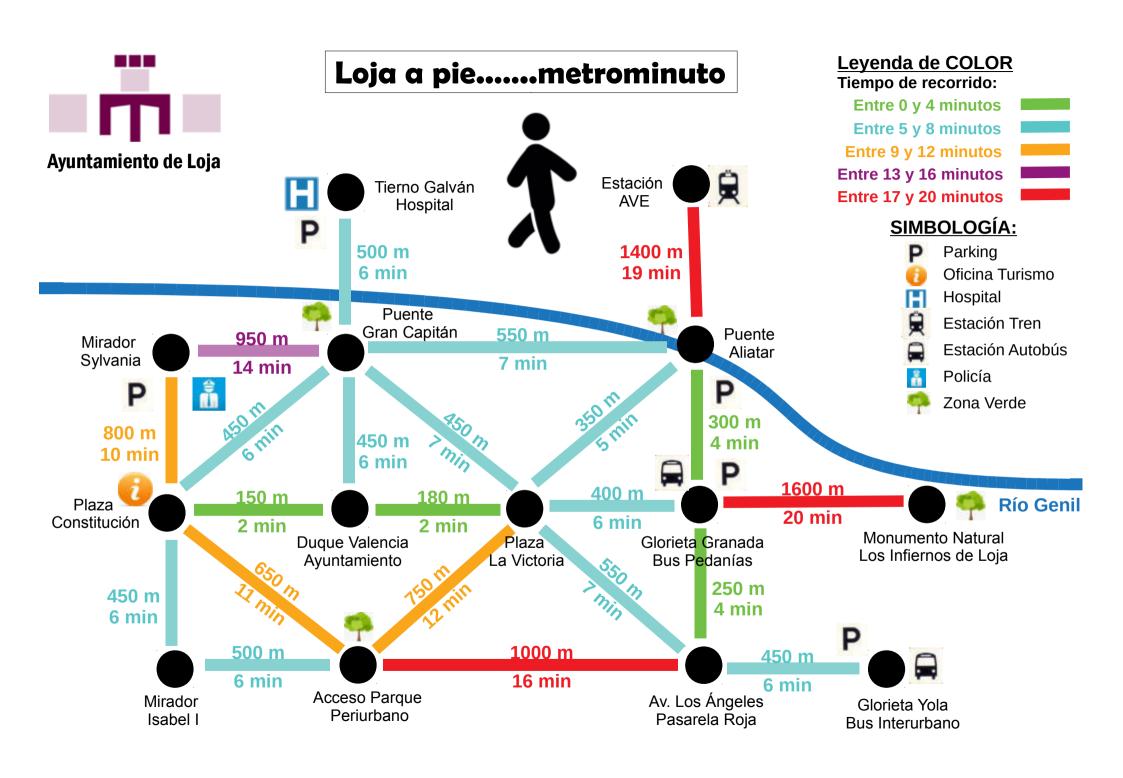



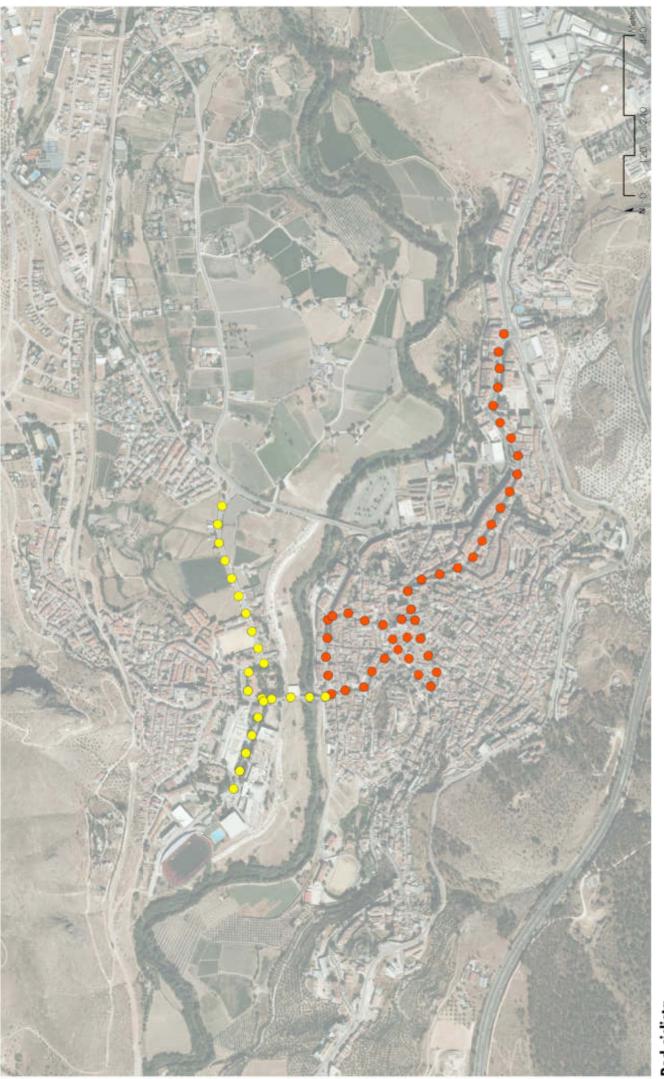

Red ciclista Tipo de red



